


Meu novo projeto

Rua Inhambu 1368, 04520-014, São Paulo, BR
ÁREA TOTAL: 72.44 m² • ÁREA DE MORADIA: 72.44 m² • PISOS: 1 • QUARTOS: 10



▼ Andar Térreo

ÁREA TOTAL: 72.44 m² • ÁREA DE MORADIA: 72.44 m² • QUARTOS: 10

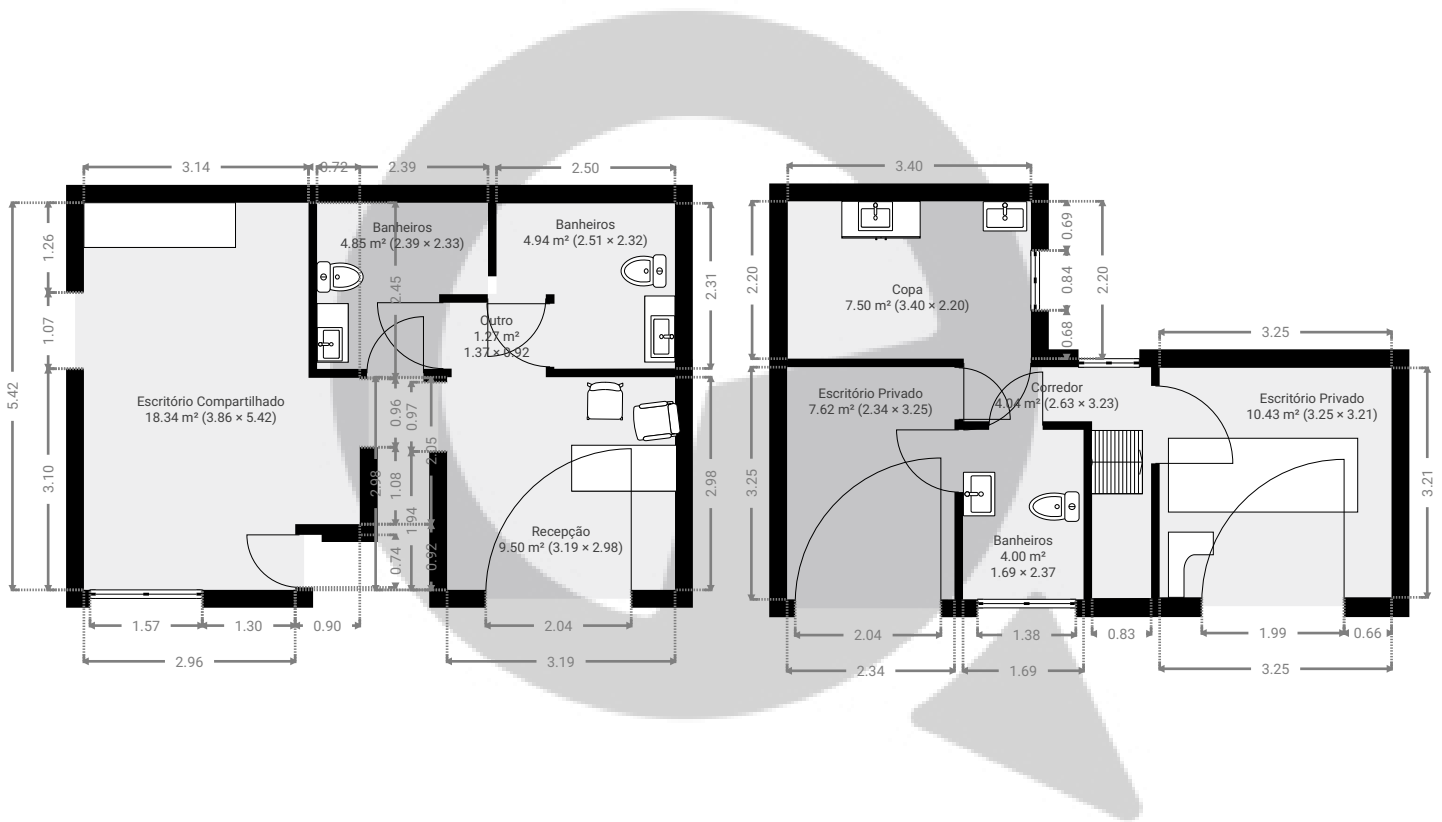

ESTA PLANTA É FORNECIDA SEM QUALQUER TIPO DE GARANTIA E PRECISÃO DE MEDIDAS.

