


▼ Andar Térreo

ÁREA TOTAL: 295.25 m² • ÁREA DE MORADIA: 231.49 m² • QUARTOS: 15

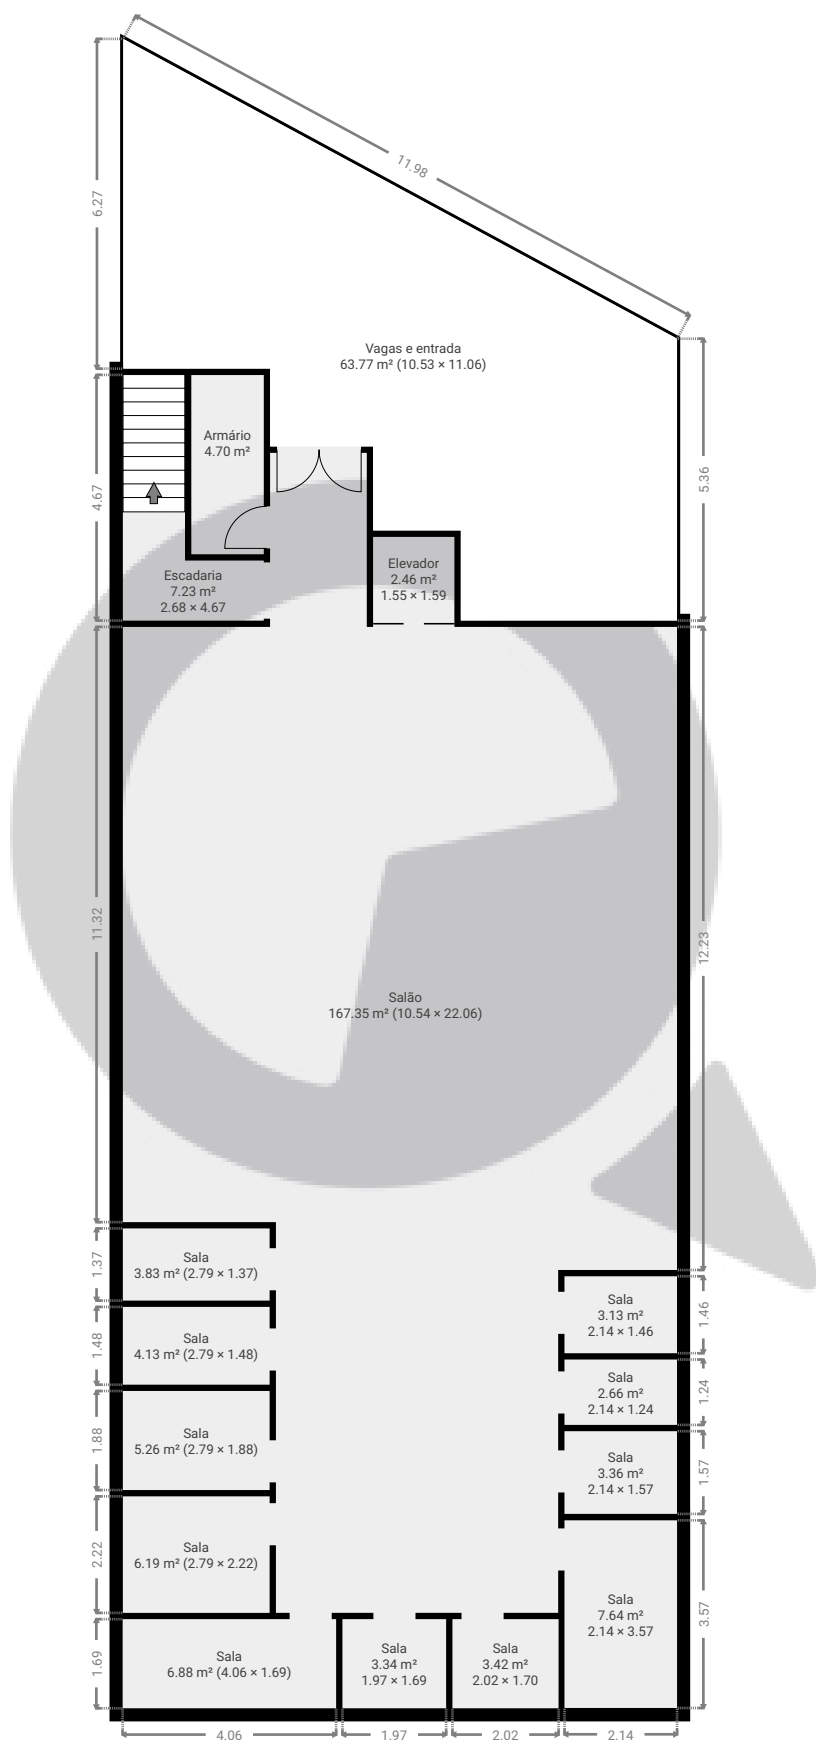


ESTA PLANTA É FORNECIDA SEM QUALQUER TIPO DE GARANTIA E PRECISÃO DE MEDIDAS.

0 2 4 6m
1:144
Page 1/3

▼ 1º Piso

ÁREA TOTAL: 190.01 m² • ÁREA DE MORADIA: 190.01 m² • QUARTOS: 19

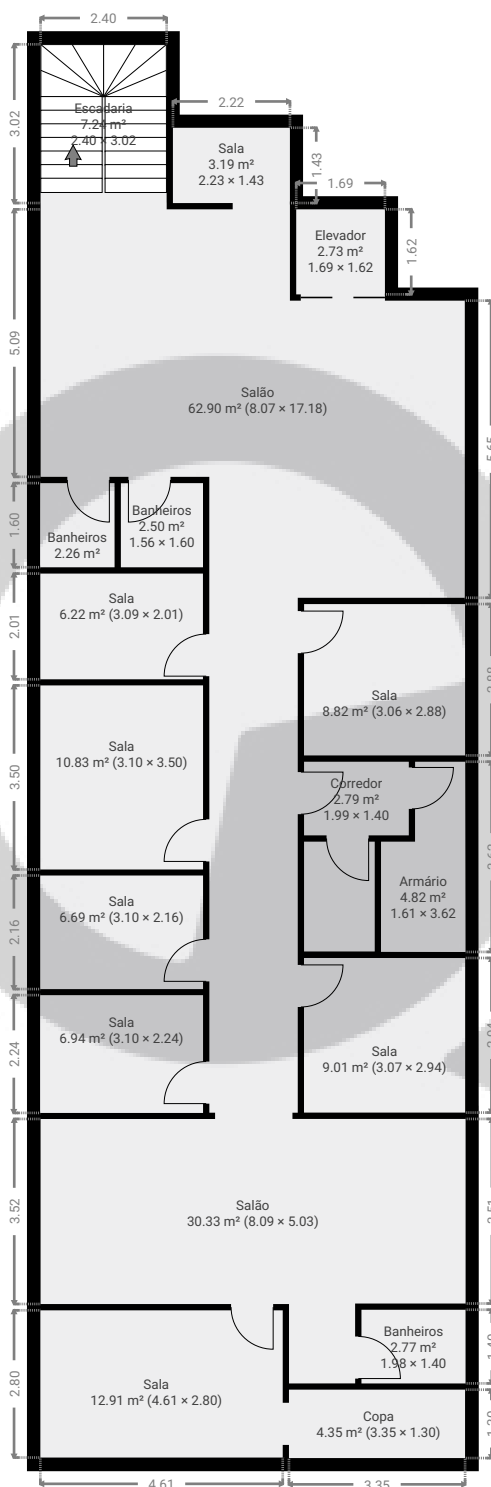


ESTA PLANTA É FORNECIDA SEM QUALQUER TIPO DE GARANTIA E PRECISÃO DE MEDIDAS.

0 2 4 6m
1:144
Page 2/3

▼ 2º Piso

ÁREA TOTAL: 185.76 m² • ÁREA DE MORADIA: 185.76 m² • QUARTOS: 15

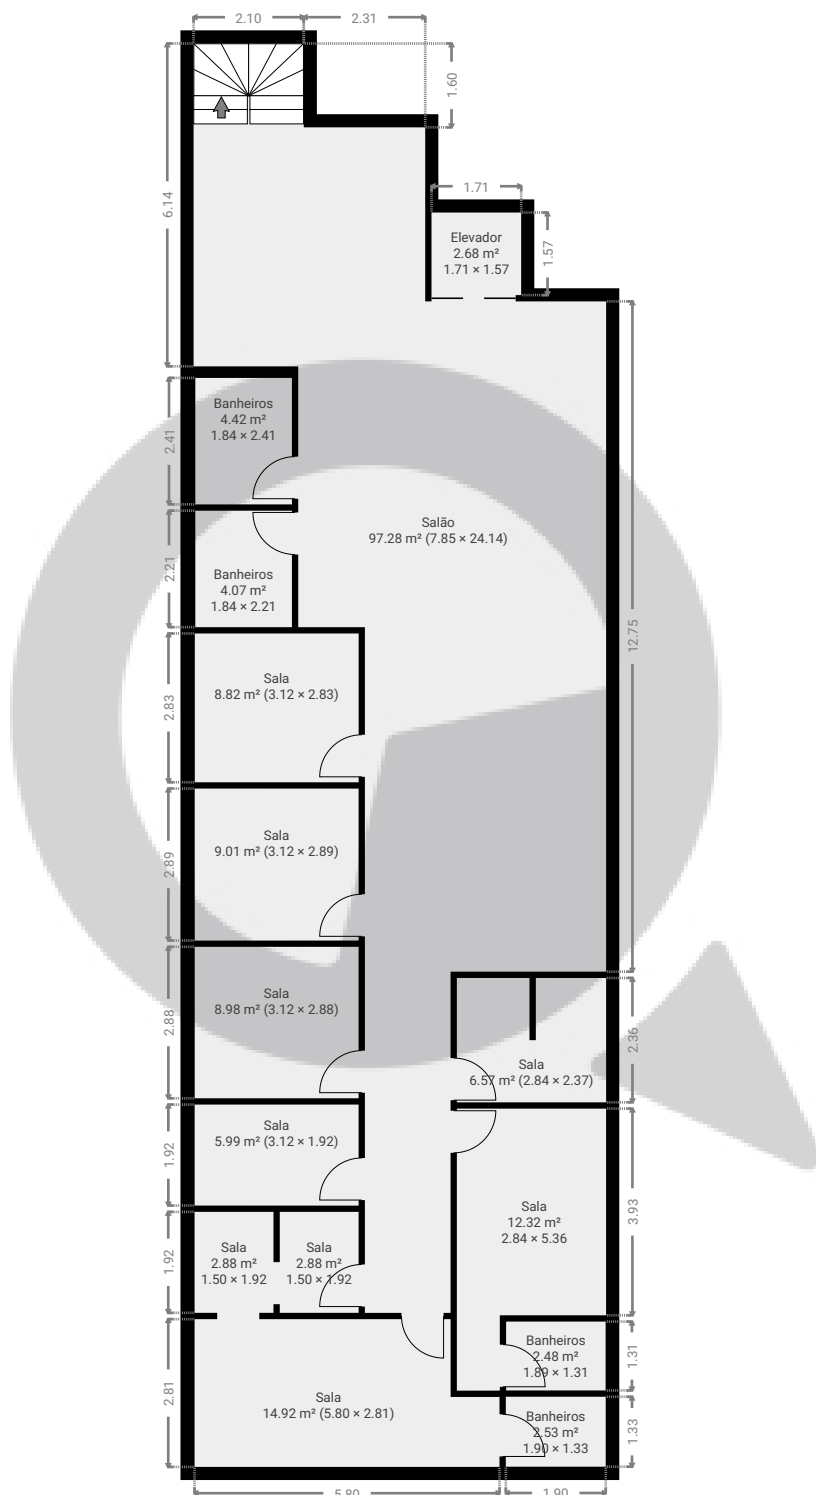

ESTA PLANTA É FORNECIDA SEM QUALQUER TIPO DE GARANTIA E PRECISÃO DE MEDIDAS.

0 2 4 6m
1:144
Page 3/3