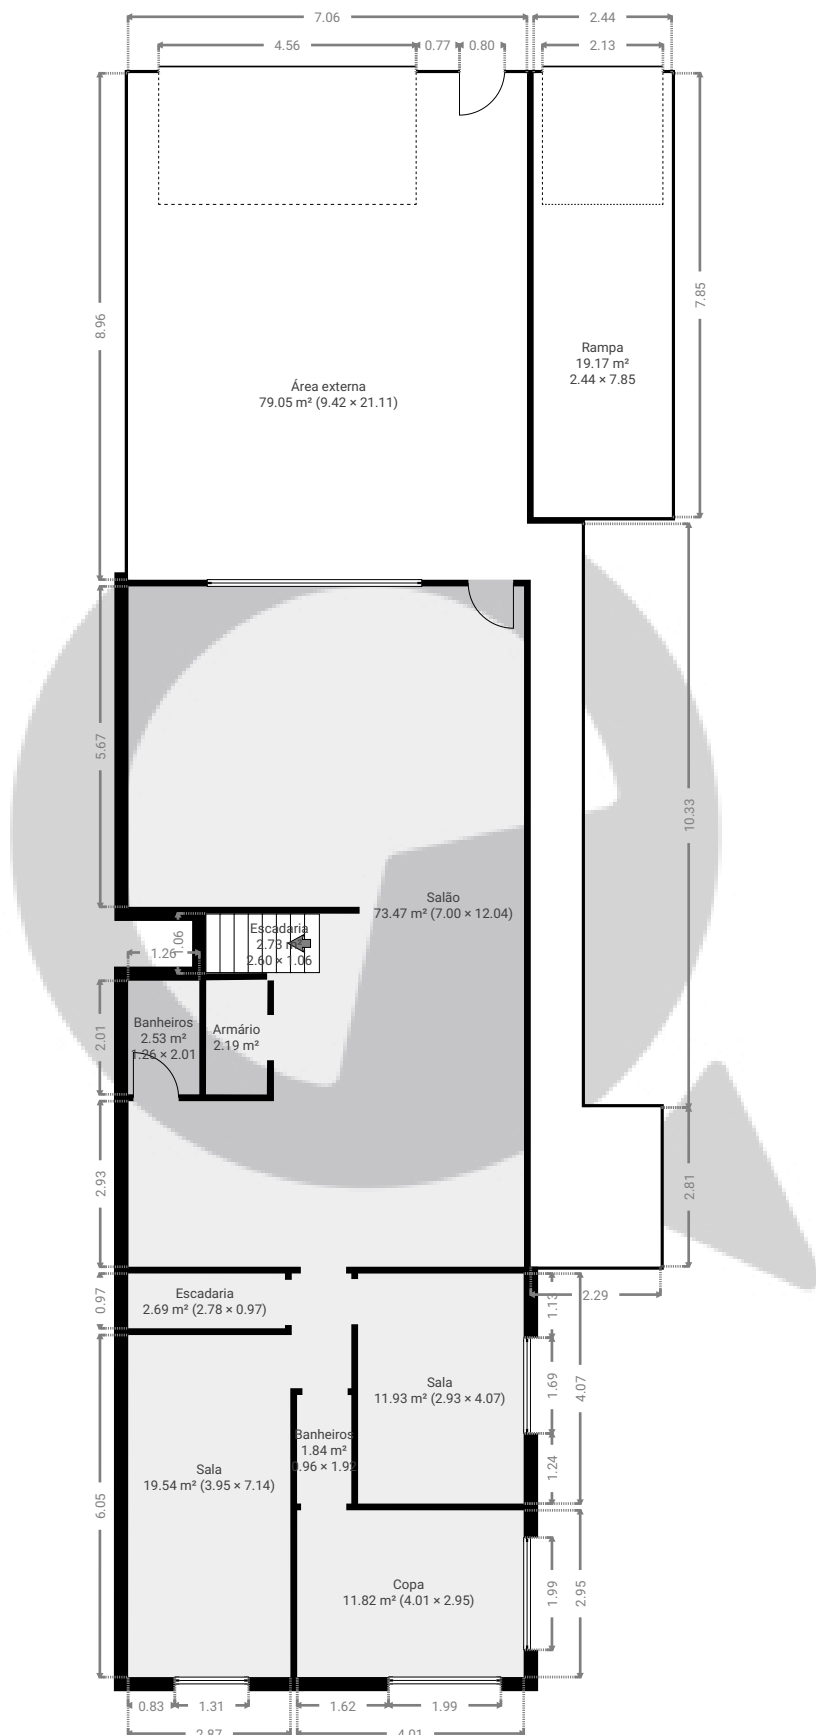


▼ Andar Térreo


ÁREA TOTAL: 226.88 m² • ÁREA DE MORADIA: 128.69 m² • QUARTOS: 9

ESTA PLANTA É FORNECIDA SEM QUALQUER TIPO DE GARANTIA E PRECISÃO DE MEDIDAS.

0 2 4 6m
1:134
Page 1/3

▼ 1º Piso


ÁREA TOTAL: 130.74 m² • ÁREA DE MORADIA: 130.74 m² • QUARTOS: 14

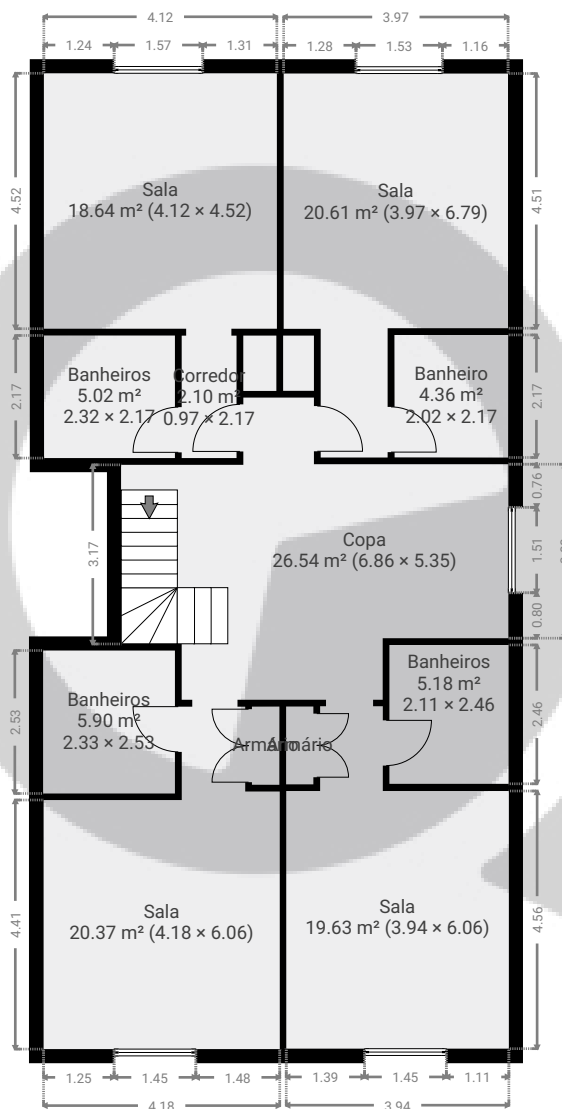

ESTA PLANTA É FORNECIDA SEM QUALQUER TIPO DE GARANTIA E PRECISÃO DE MEDIDAS.

0 2 4 6m
1:134
Page 2/3

▼ Cave

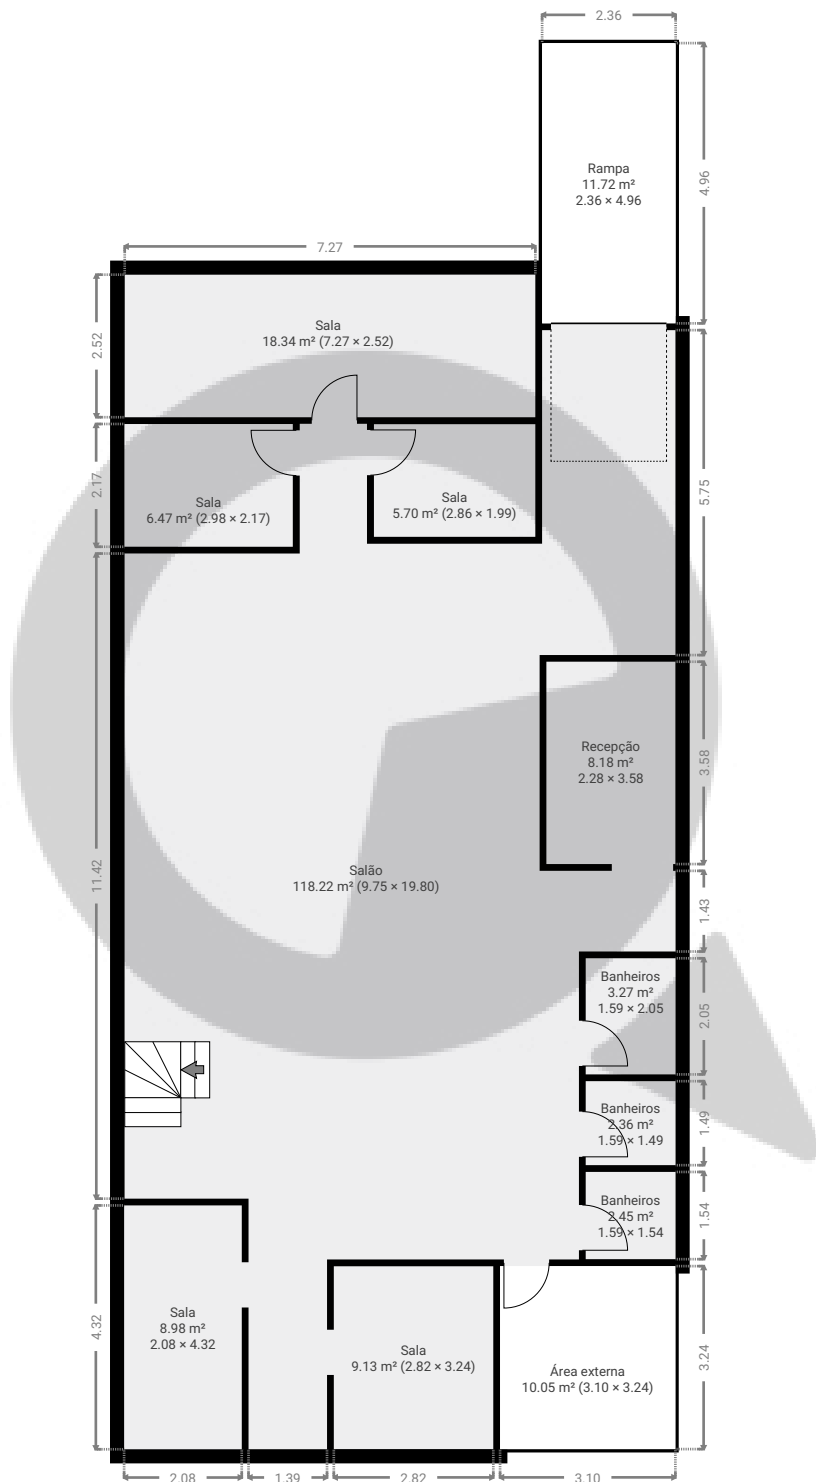ÁREA TOTAL: 204.77 m² • ÁREA DE MORADIA: 183.03 m² • QUARTOS: 10

ESTA PLANTA É FORNECIDA SEM QUALQUER TIPO DE GARANTIA E PRECISÃO DE MEDIDAS.

0 2 4 6m
1:134
Page 3/3