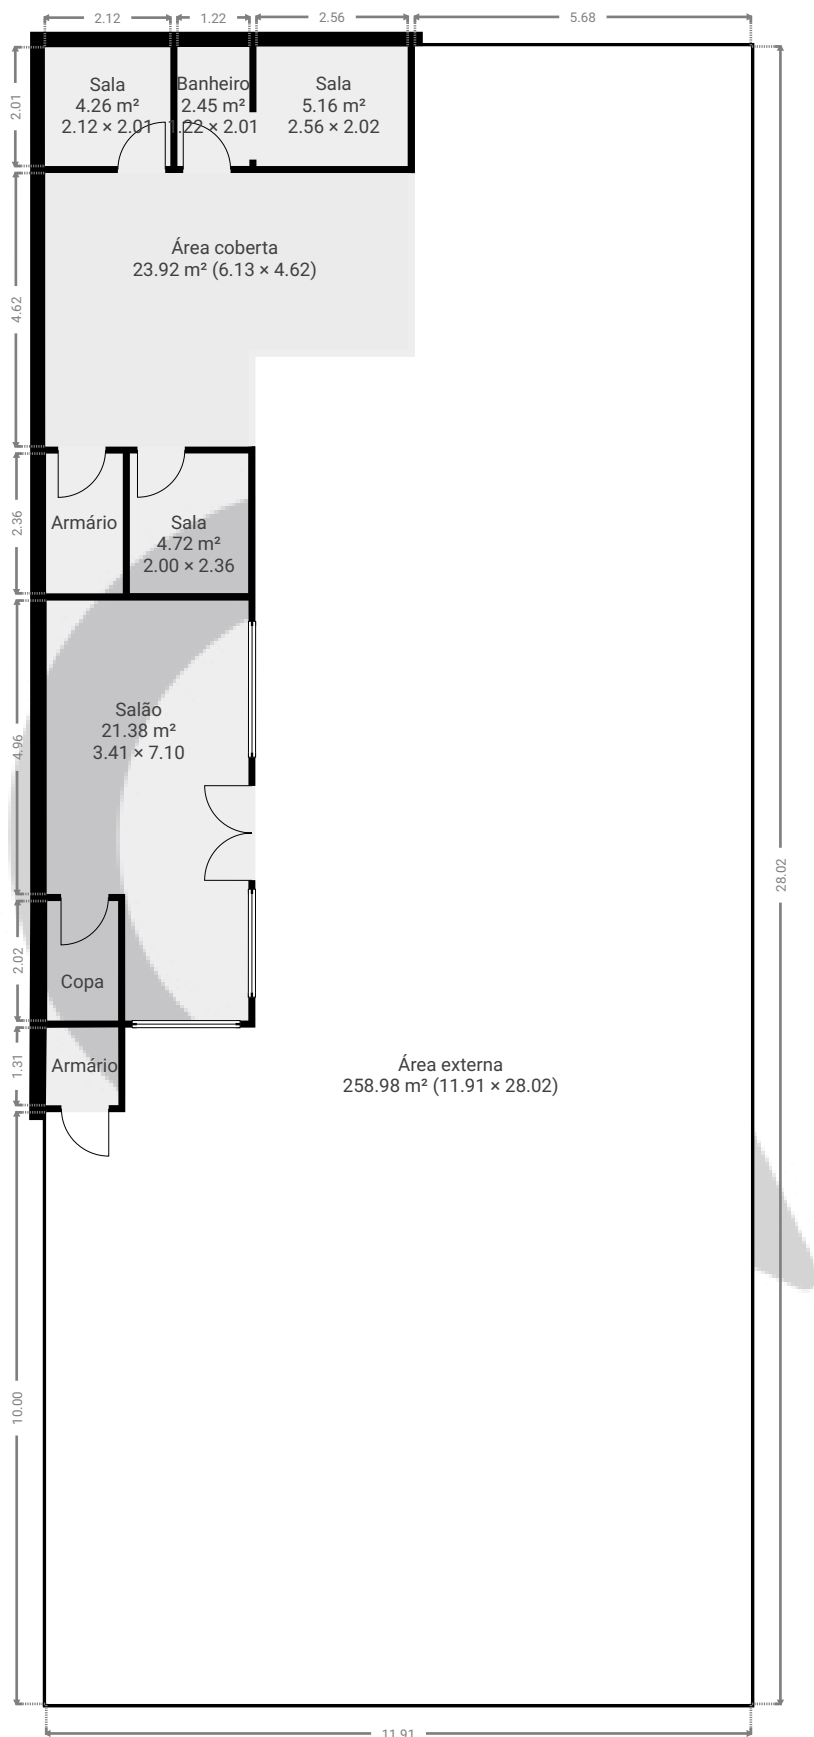


▼ Andar Térreo

ÁREA TOTAL: 327.88 m² • ÁREA DE MORADIA: 68.93 m² • QUARTOS: 9

ESTA PLANTA É FORNECIDA SEM QUALQUER TIPO DE GARANTIA E PRECISÃO DE MEDIDAS.

0 2 4 6m
1:128
Page 1/1