


▼ Andar Térreo

ÁREA TOTAL: 100.57 m² • ÁREA DE MORADIA: 100.57 m² • QUARTOS: 7

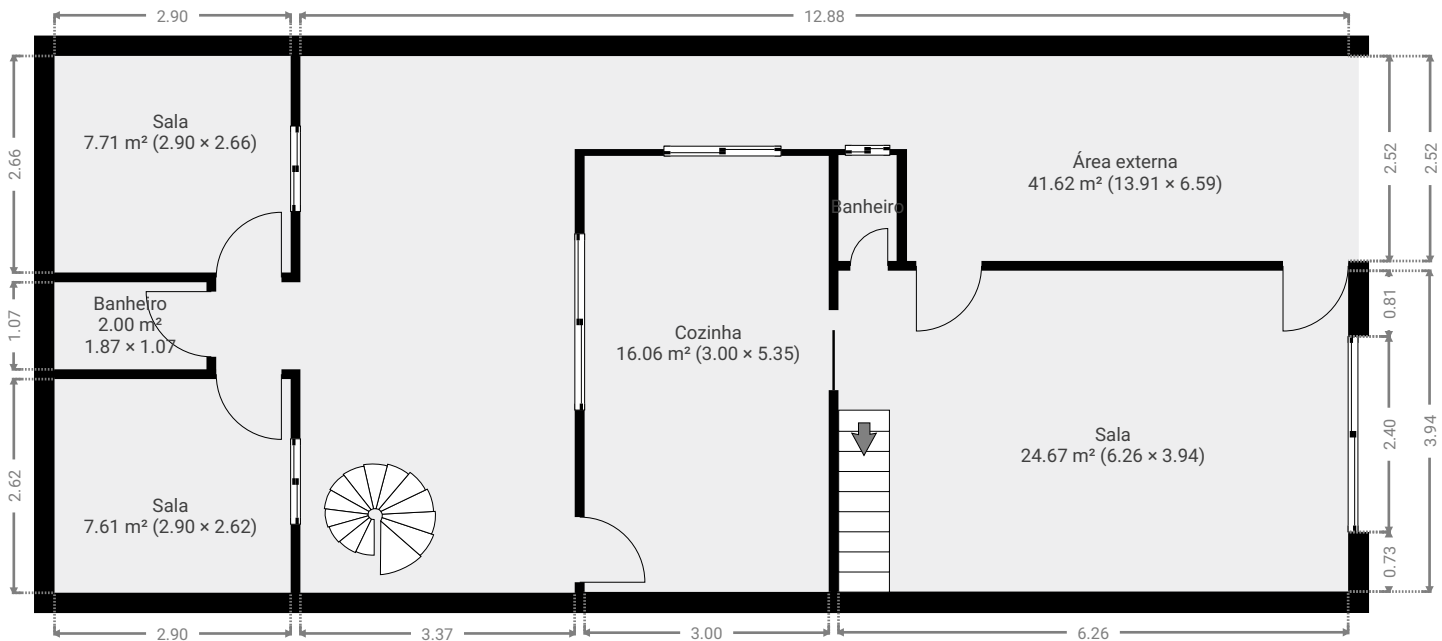

▼ 1º Piso

ÁREA TOTAL: 52.04 m² • ÁREA DE MORADIA: 52.04 m² • QUARTOS: 6

