



▼ Andar Térreo

ÁREA TOTAL: 119.56 m² • ÁREA DE MORADIA: 119.56 m² • QUARTOS: 5

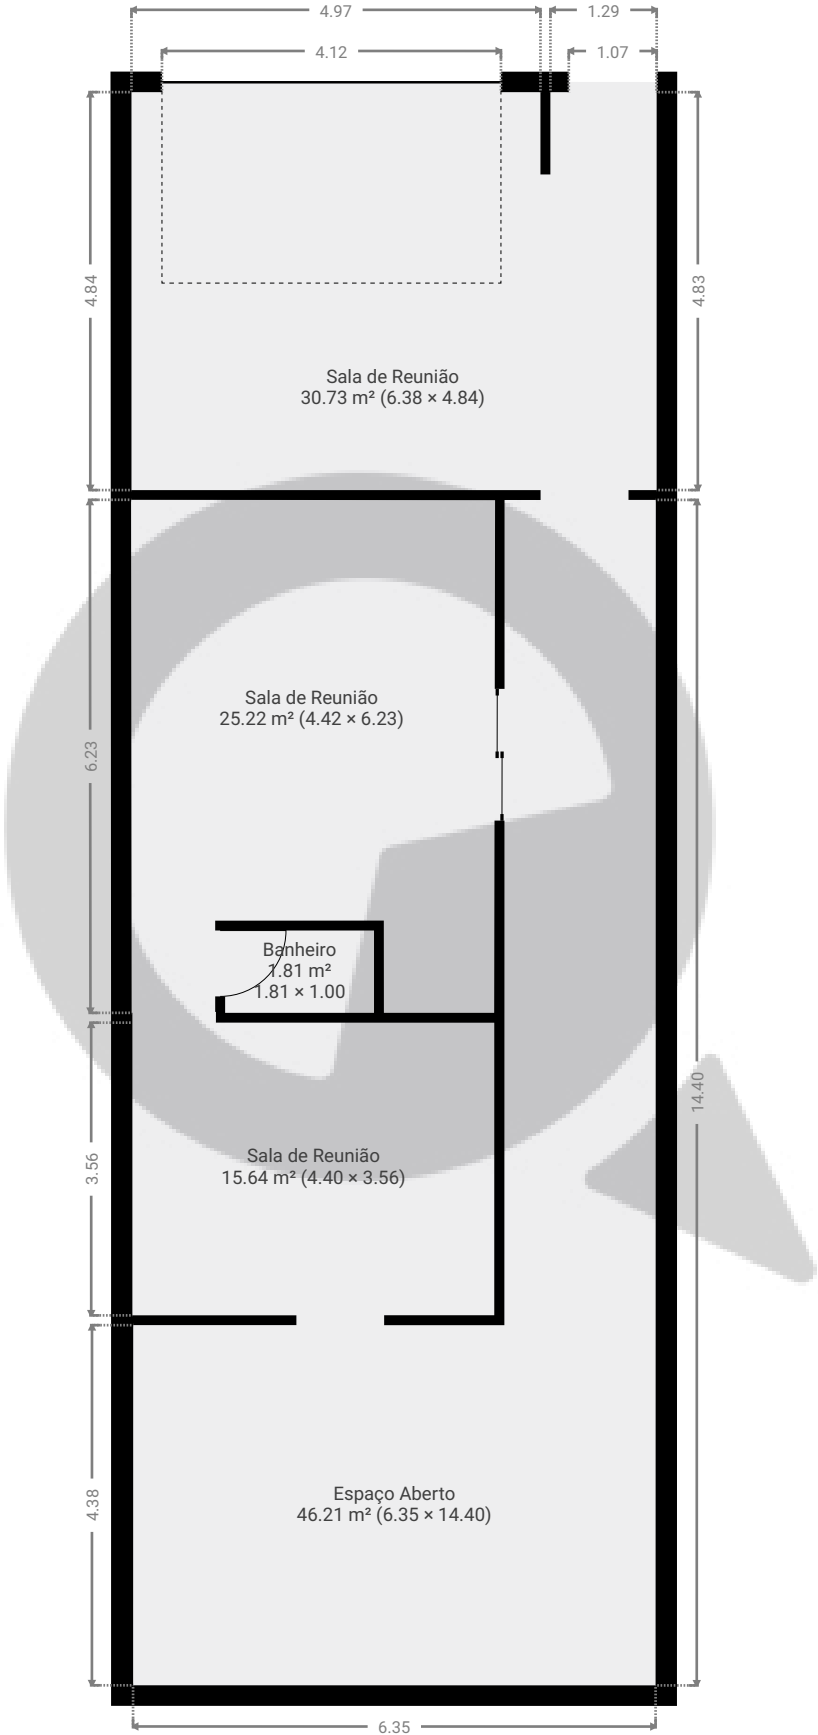


ESTA PLANTA É FORNECIDA SEM QUALQUER TIPO DE GARANTIA E PRECISÃO DE MEDIDAS.

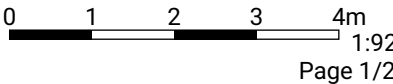

▼ 1º Piso

ÁREA TOTAL: 76.80 m² • ÁREA DE MORADIA: 76.80 m² • QUARTOS: 7

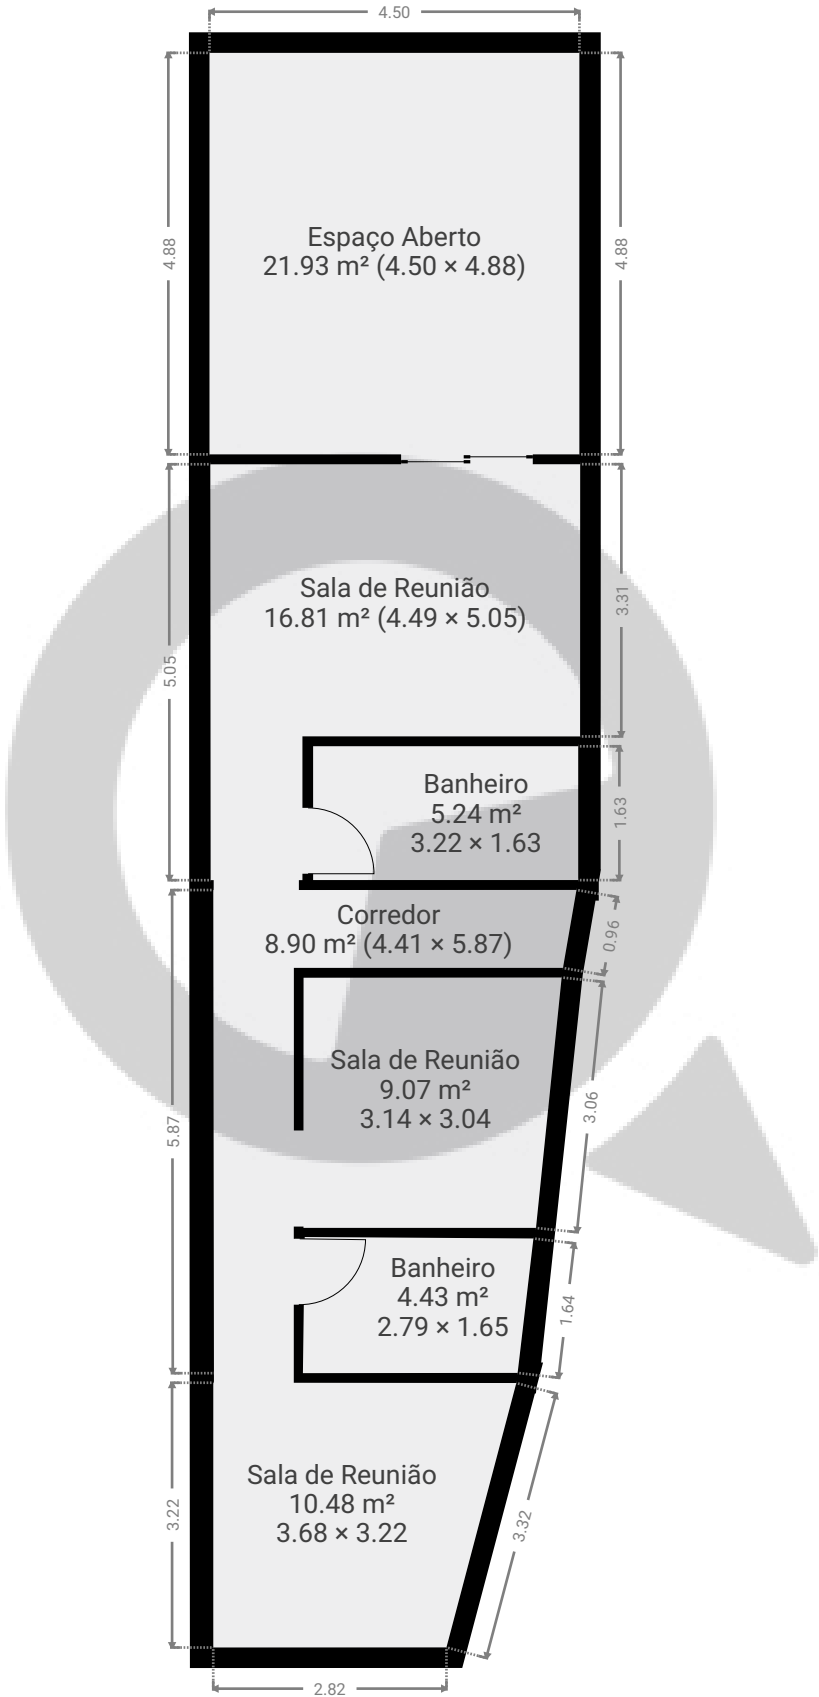

ESTA PLANTA É FORNECIDA SEM QUALQUER TIPO DE GARANTIA E PRECISÃO DE MEDIDAS.

