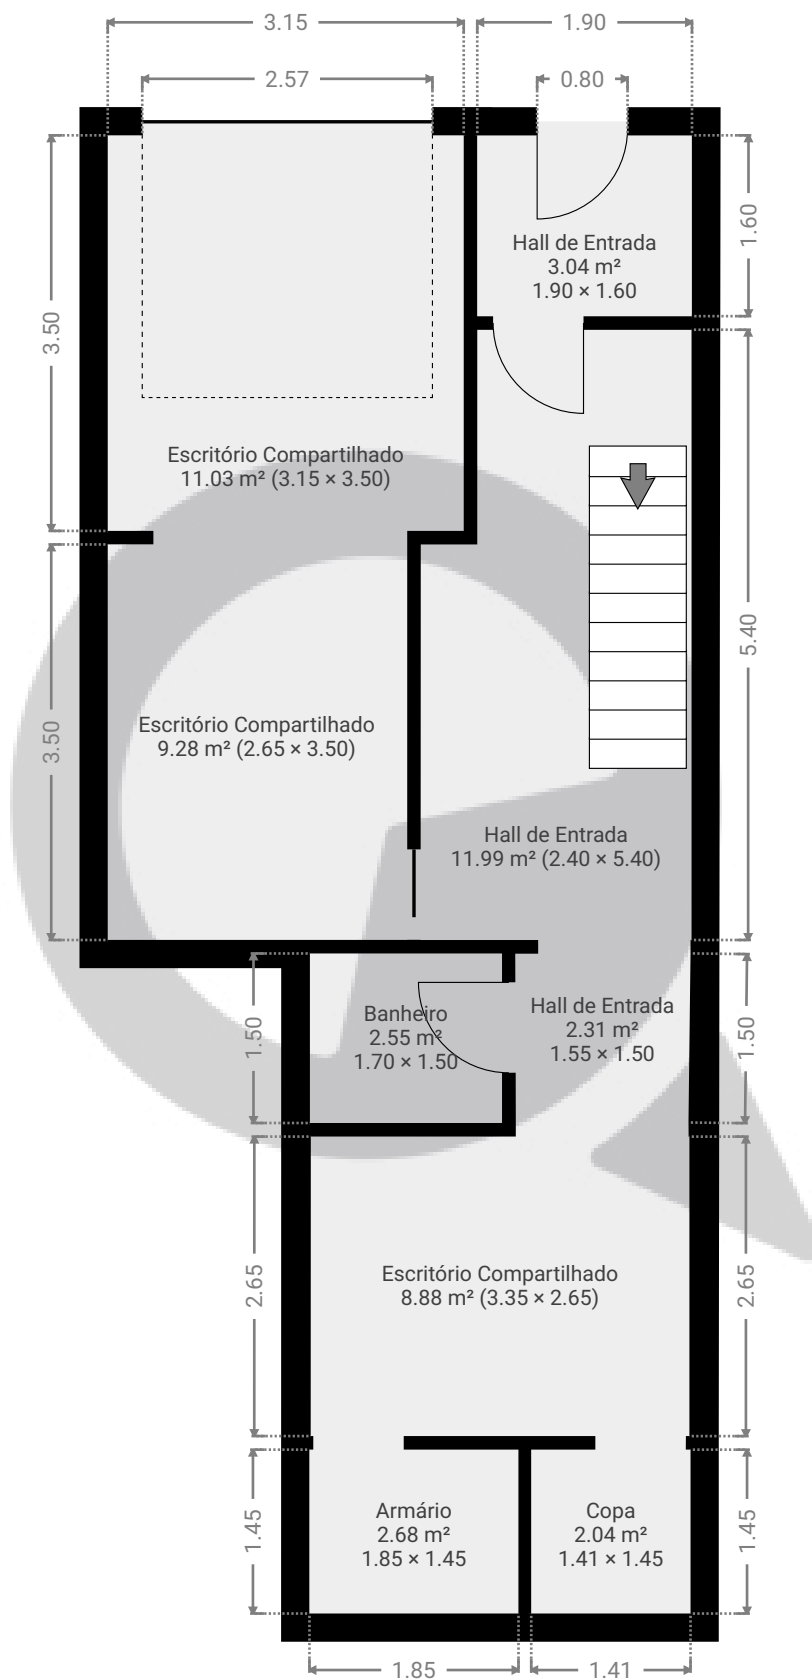


▼ Andar Térreo


ÁREA TOTAL: 53.77 m² • ÁREA DE MORADIA: 53.77 m² • QUARTOS: 9

ESTA PLANTA É FORNECIDA SEM QUALQUER TIPO DE GARANTIA E PRECISÃO DE MEDIDAS.

0 1 2 3m
1:67
Page 1/3

▼ 1º Piso

ÁREA TOTAL: 55.03 m² • ÁREA DE MORADIA: 55.03 m² • QUARTOS: 9

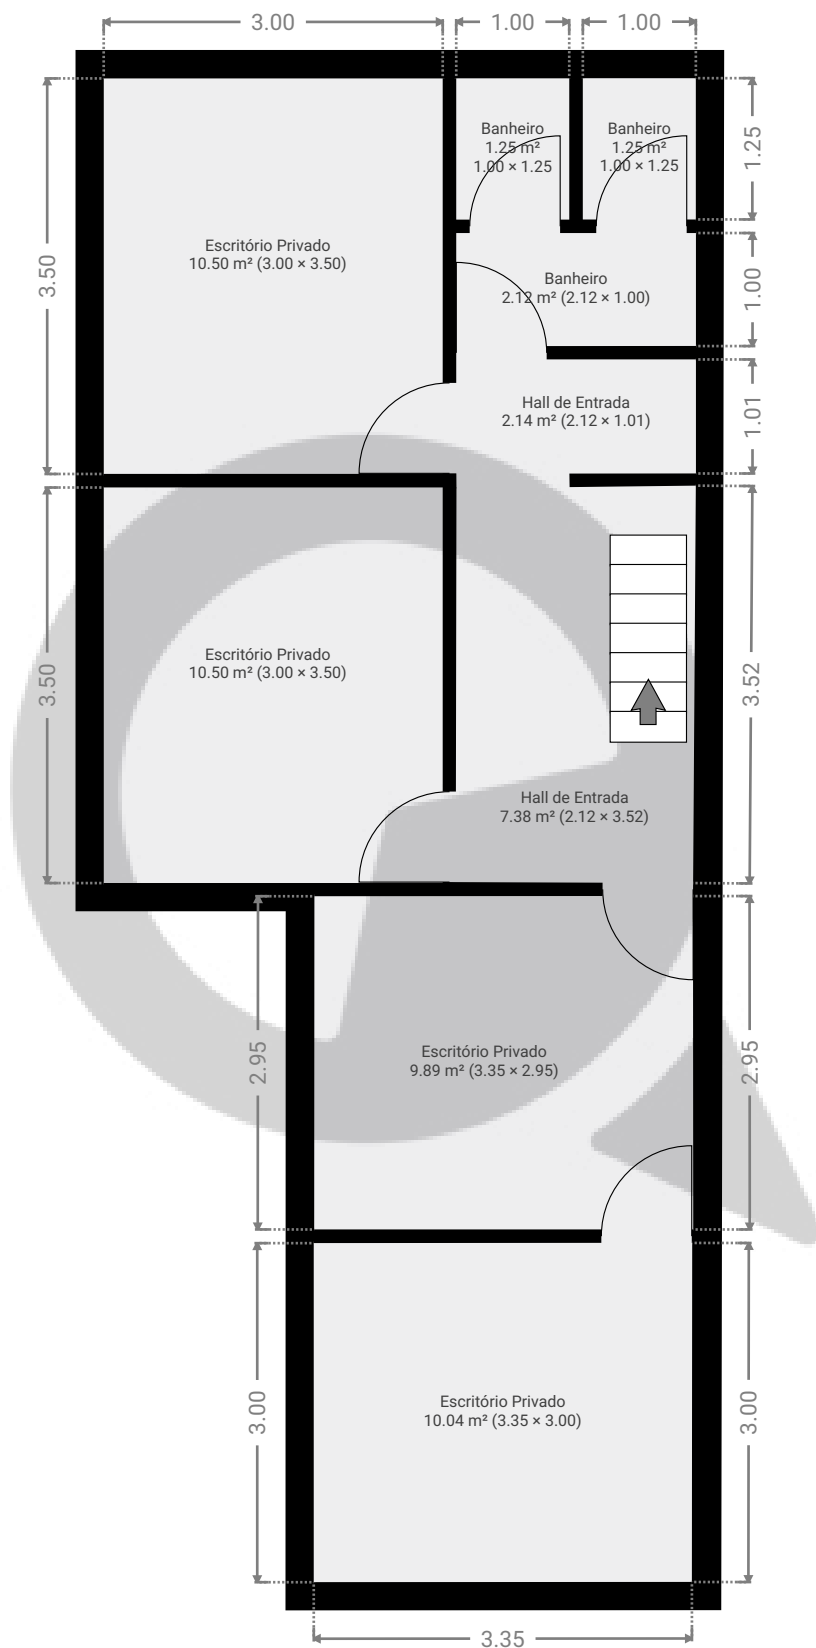


ESTA PLANTA É FORNECIDA SEM QUALQUER TIPO DE GARANTIA E PRECISÃO DE MEDIDAS.

0 1 2 3m
1:67
Page 2/3

Cave

ÁREA TOTAL: 71.23 m² • ÁREA DE MORADIA: 58.79 m² • QUARTOS: 5

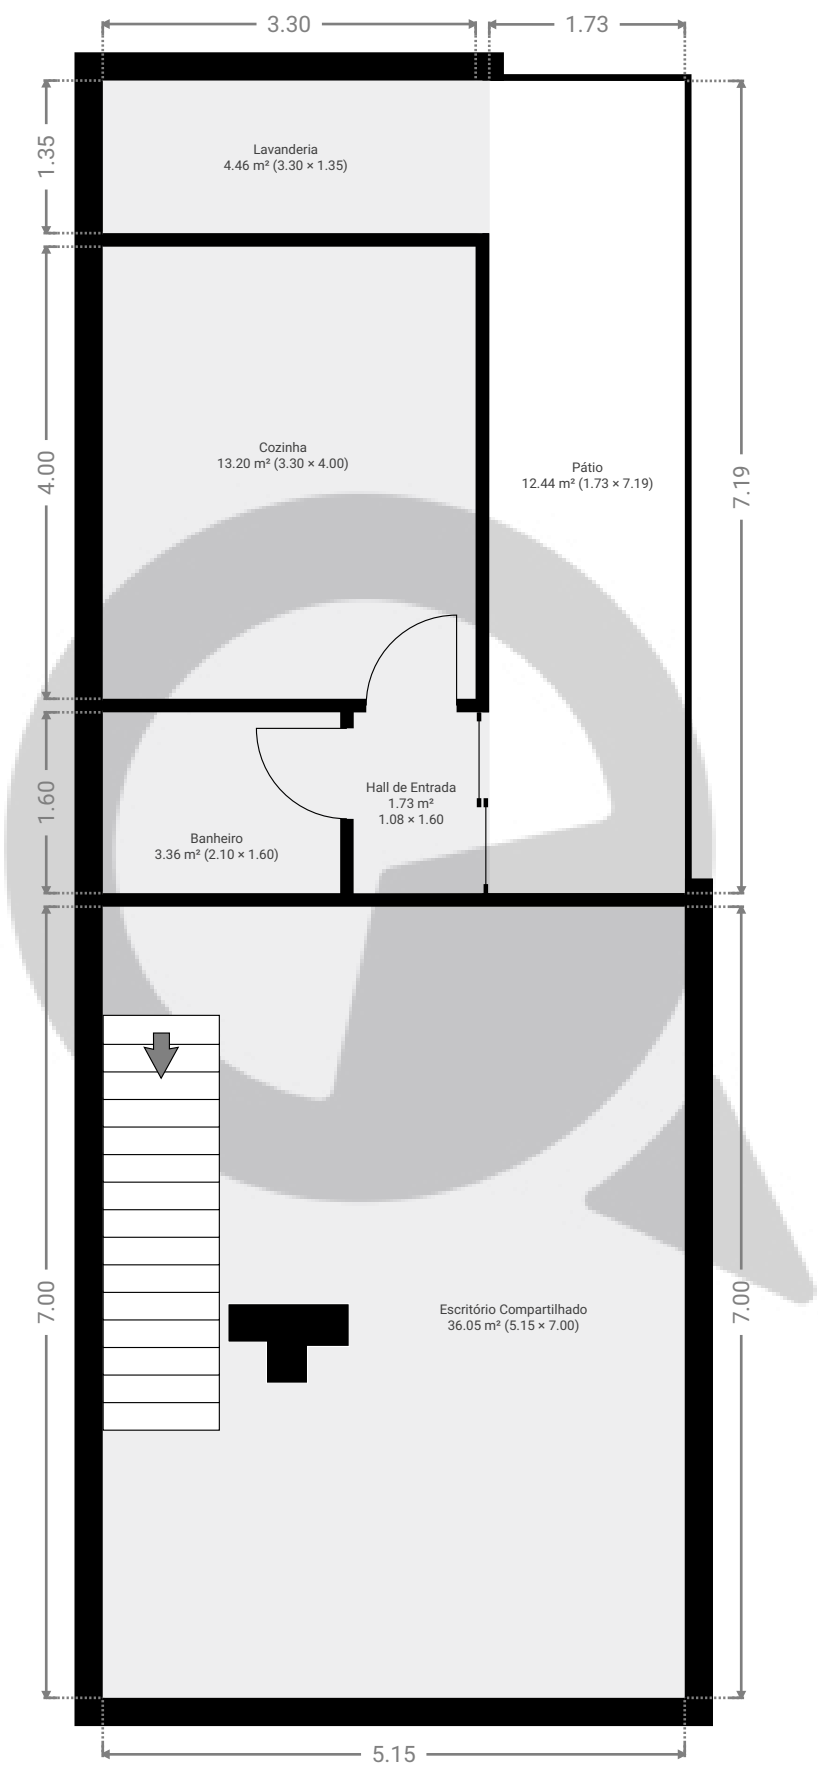

ESTA PLANTA É FORNECIDA SEM QUALQUER TIPO DE GARANTIA E PRECISÃO DE MEDIDAS.

