



▼ Andar Térreo


ÁREA TOTAL: 79.59 m² • ÁREA DE MORADIA: 79.59 m² • QUARTOS: 5

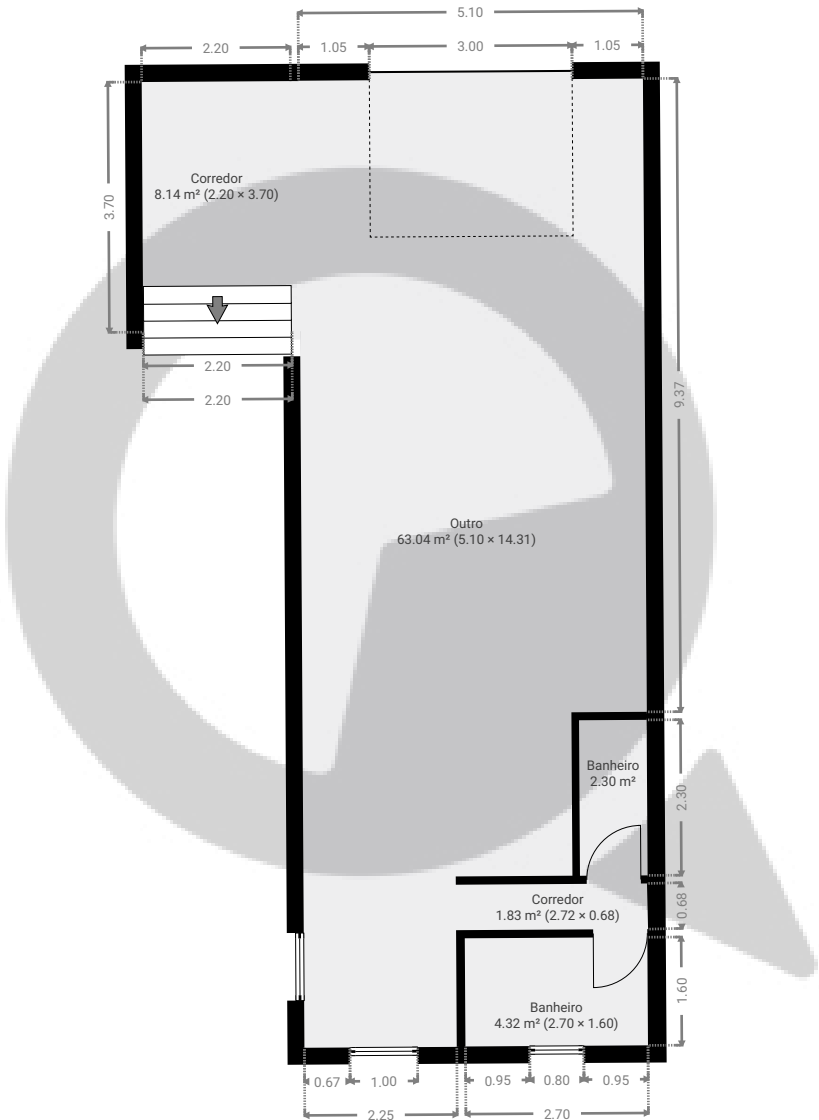

ESTA PLANTA É FORNECIDA SEM QUALQUER TIPO DE GARANTIA E PRECISÃO DE MEDIDAS.

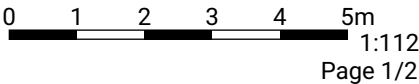

## ▼ Cave

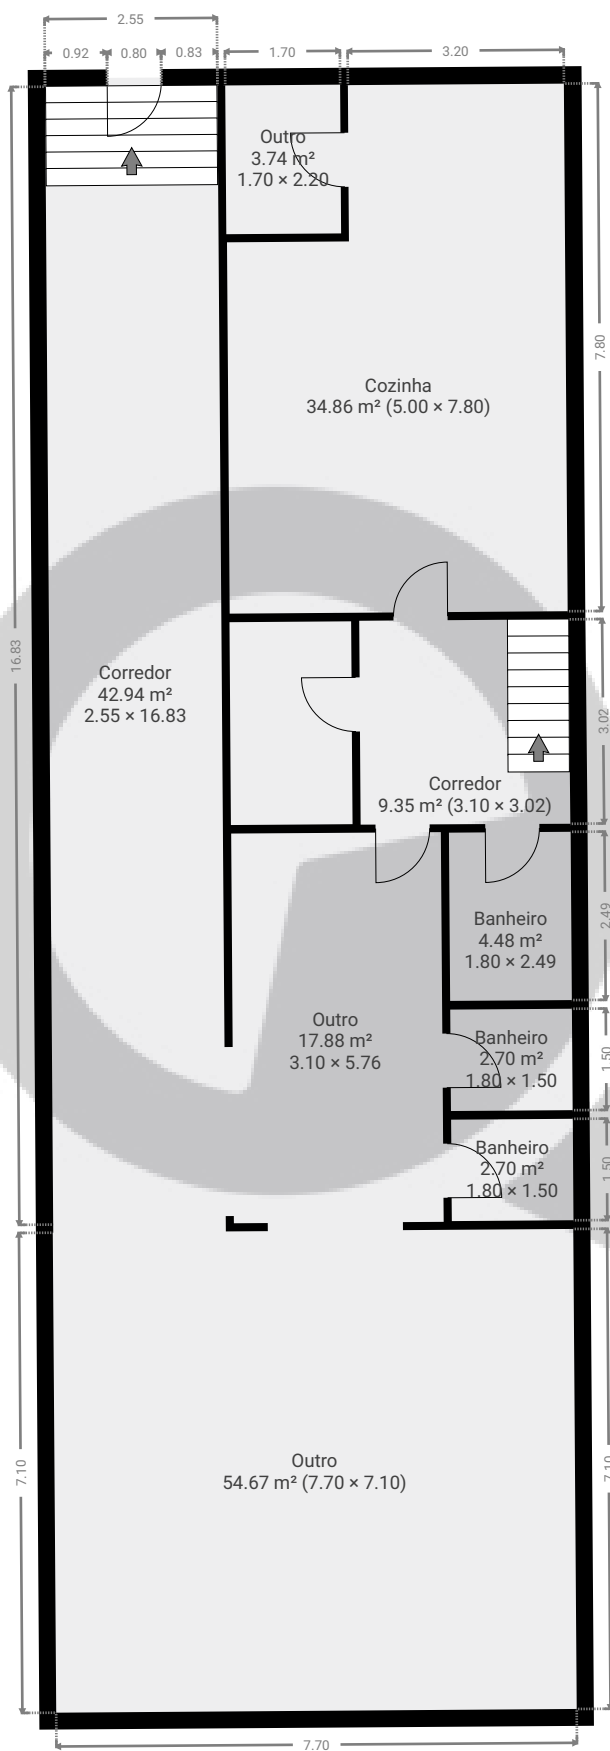ÁREA TOTAL: 178.65 m<sup>2</sup> • ÁREA DE MORADIA: 178.65 m<sup>2</sup> • QUARTOS: 10

ESTA PLANTA É FORNECIDA SEM QUALQUER TIPO DE GARANTIA E PRECISÃO DE MEDIDAS.

0 1 2 3 4 5m  
1:112  
Page 2/2