


Meu novo projeto

ÁREA TOTAL: 388.19 m² • ÁREA DE MORADIA: 288.23 m² • PISOS: 3 • QUARTOS: 16

 SuaQuadra

▼ Andar Térreo

ÁREA TOTAL: 188.32 m² • ÁREA DE MORADIA: 188.32 m² • QUARTOS: 7

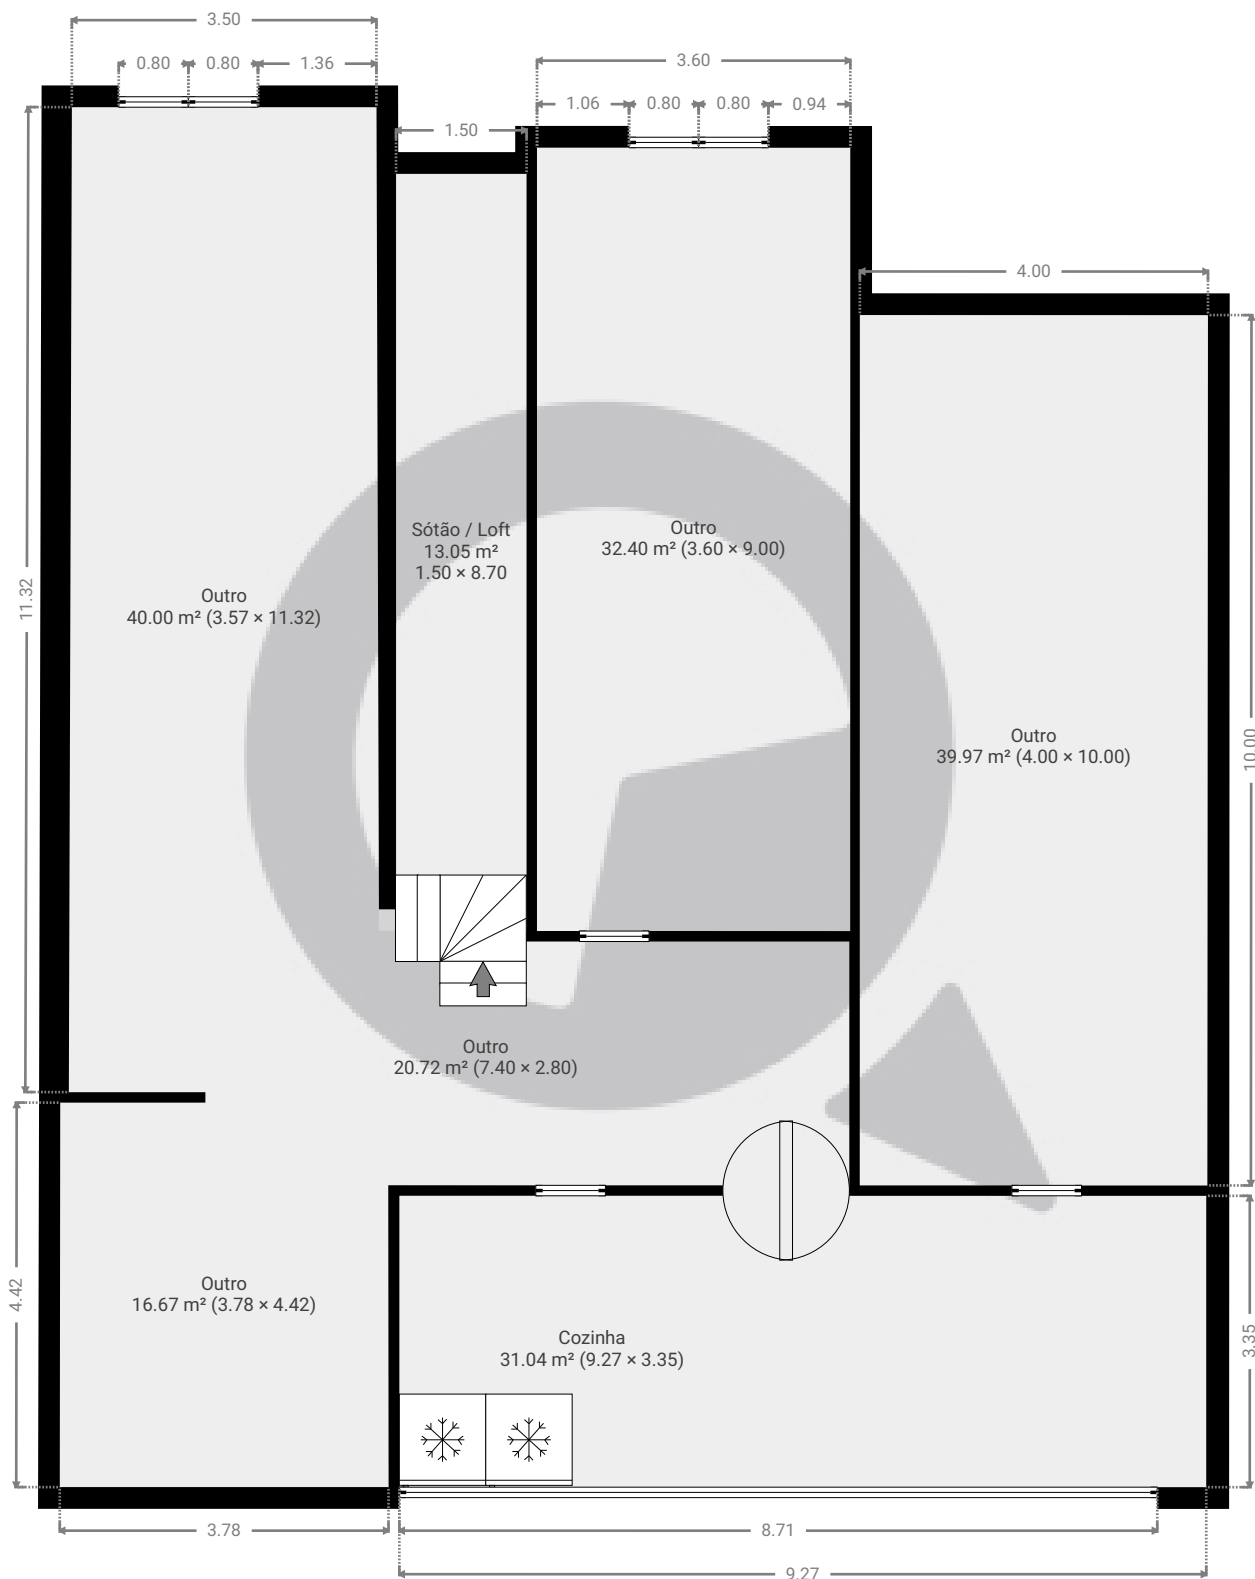


ESTA PLANTA É FORNECIDA SEM QUALQUER TIPO DE GARANTIA E PRECISÃO DE MEDIDAS.

0 1 2 3 4m
1:87
Page 1/3

▼ 1º Piso

ÁREA TOTAL: 177.21 m² • ÁREA DE MORADIA: 77.25 m² • QUARTOS: 7

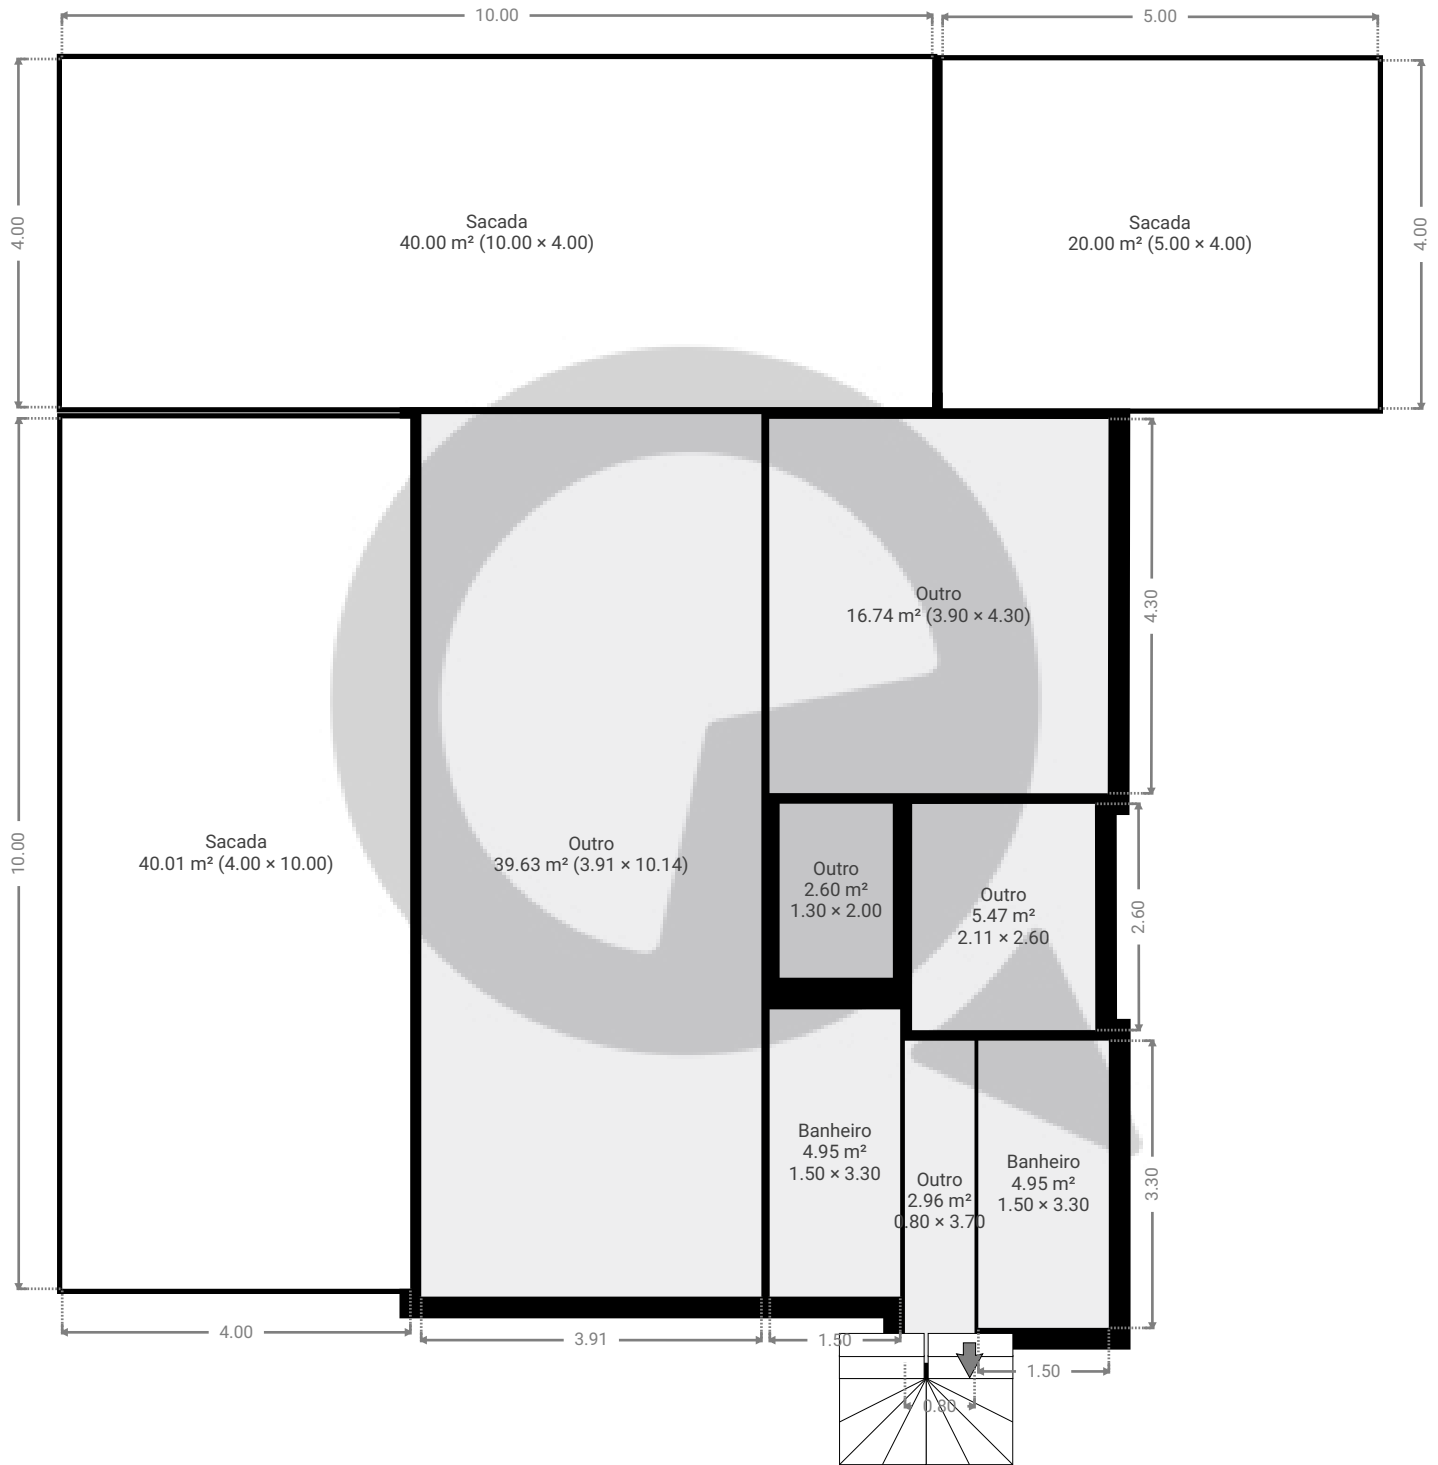

ESTA PLANTA É FORNECIDA SEM QUALQUER TIPO DE GARANTIA E PRECISÃO DE MEDIDAS.

0 1 2 3 4m
1:87
Page 2/3


Meu novo projeto

ÁREA TOTAL: 388.19 m² • ÁREA DE MORADIA: 288.23 m² • PISOS: 3 • QUARTOS: 16

 SuaQuadra

▼ Cave

ÁREA TOTAL: 22.66 m² • ÁREA DE MORADIA: 22.66 m² • QUARTOS: 2

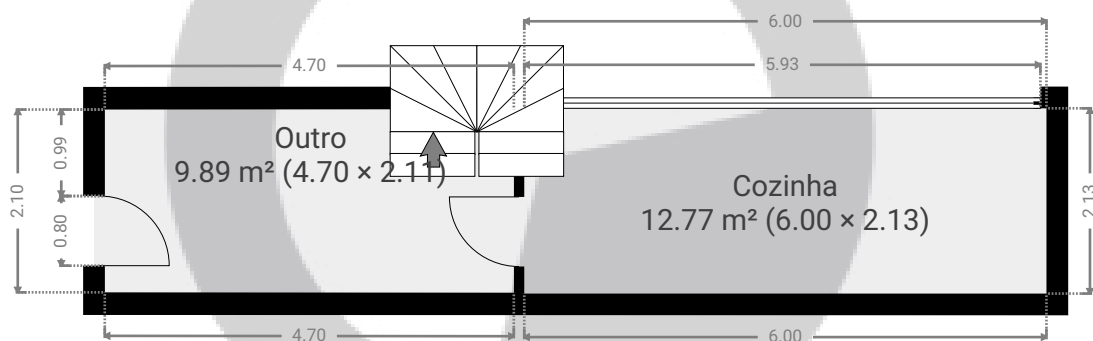

ESTA PLANTA É FORNECIDA SEM QUALQUER TIPO DE GARANTIA E PRECISÃO DE MEDIDAS.

0 1 2 3 4m
1:87
Page 3/3