



▼ 2º Piso

ÁREA TOTAL: 32.65 m² • ÁREA DE MORADIA: 29.55 m² • QUARTOS: 3

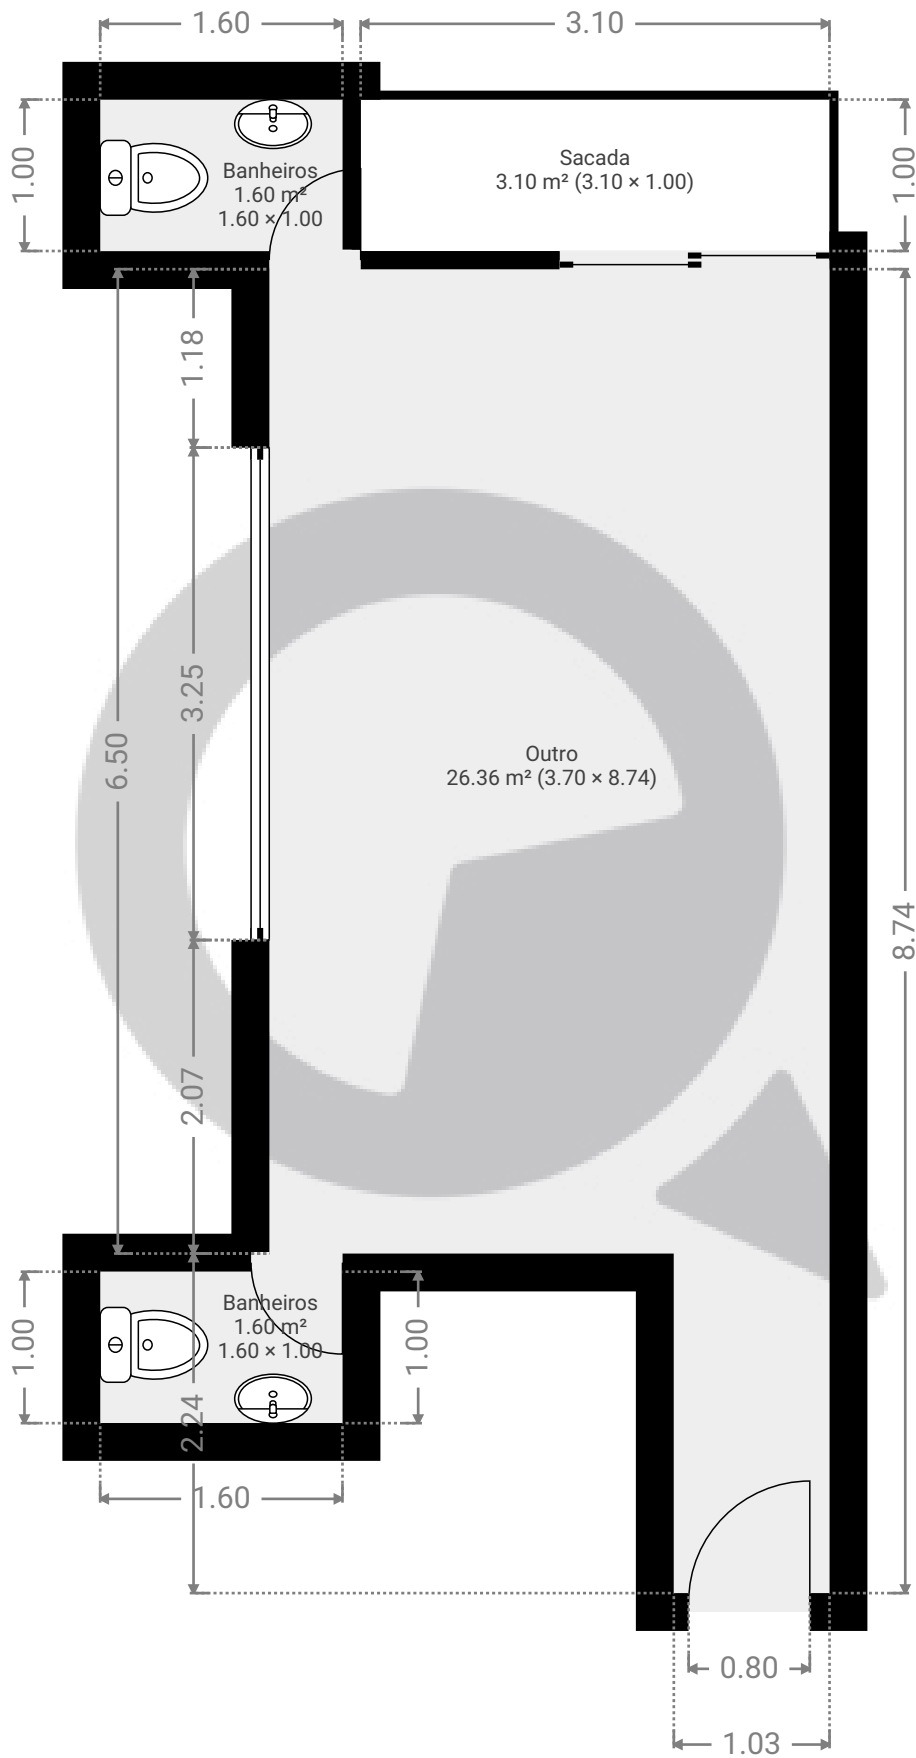

ESTA PLANTA É FORNECIDA SEM QUALQUER TIPO DE GARANTIA E PRECISÃO DE MEDIDAS.

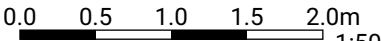

1:50

Page 1/1