


▼ Andar Térreo

ÁREA TOTAL: 18.83 m² • ÁREA DE MORADIA: 18.83 m² • QUARTOS: 2

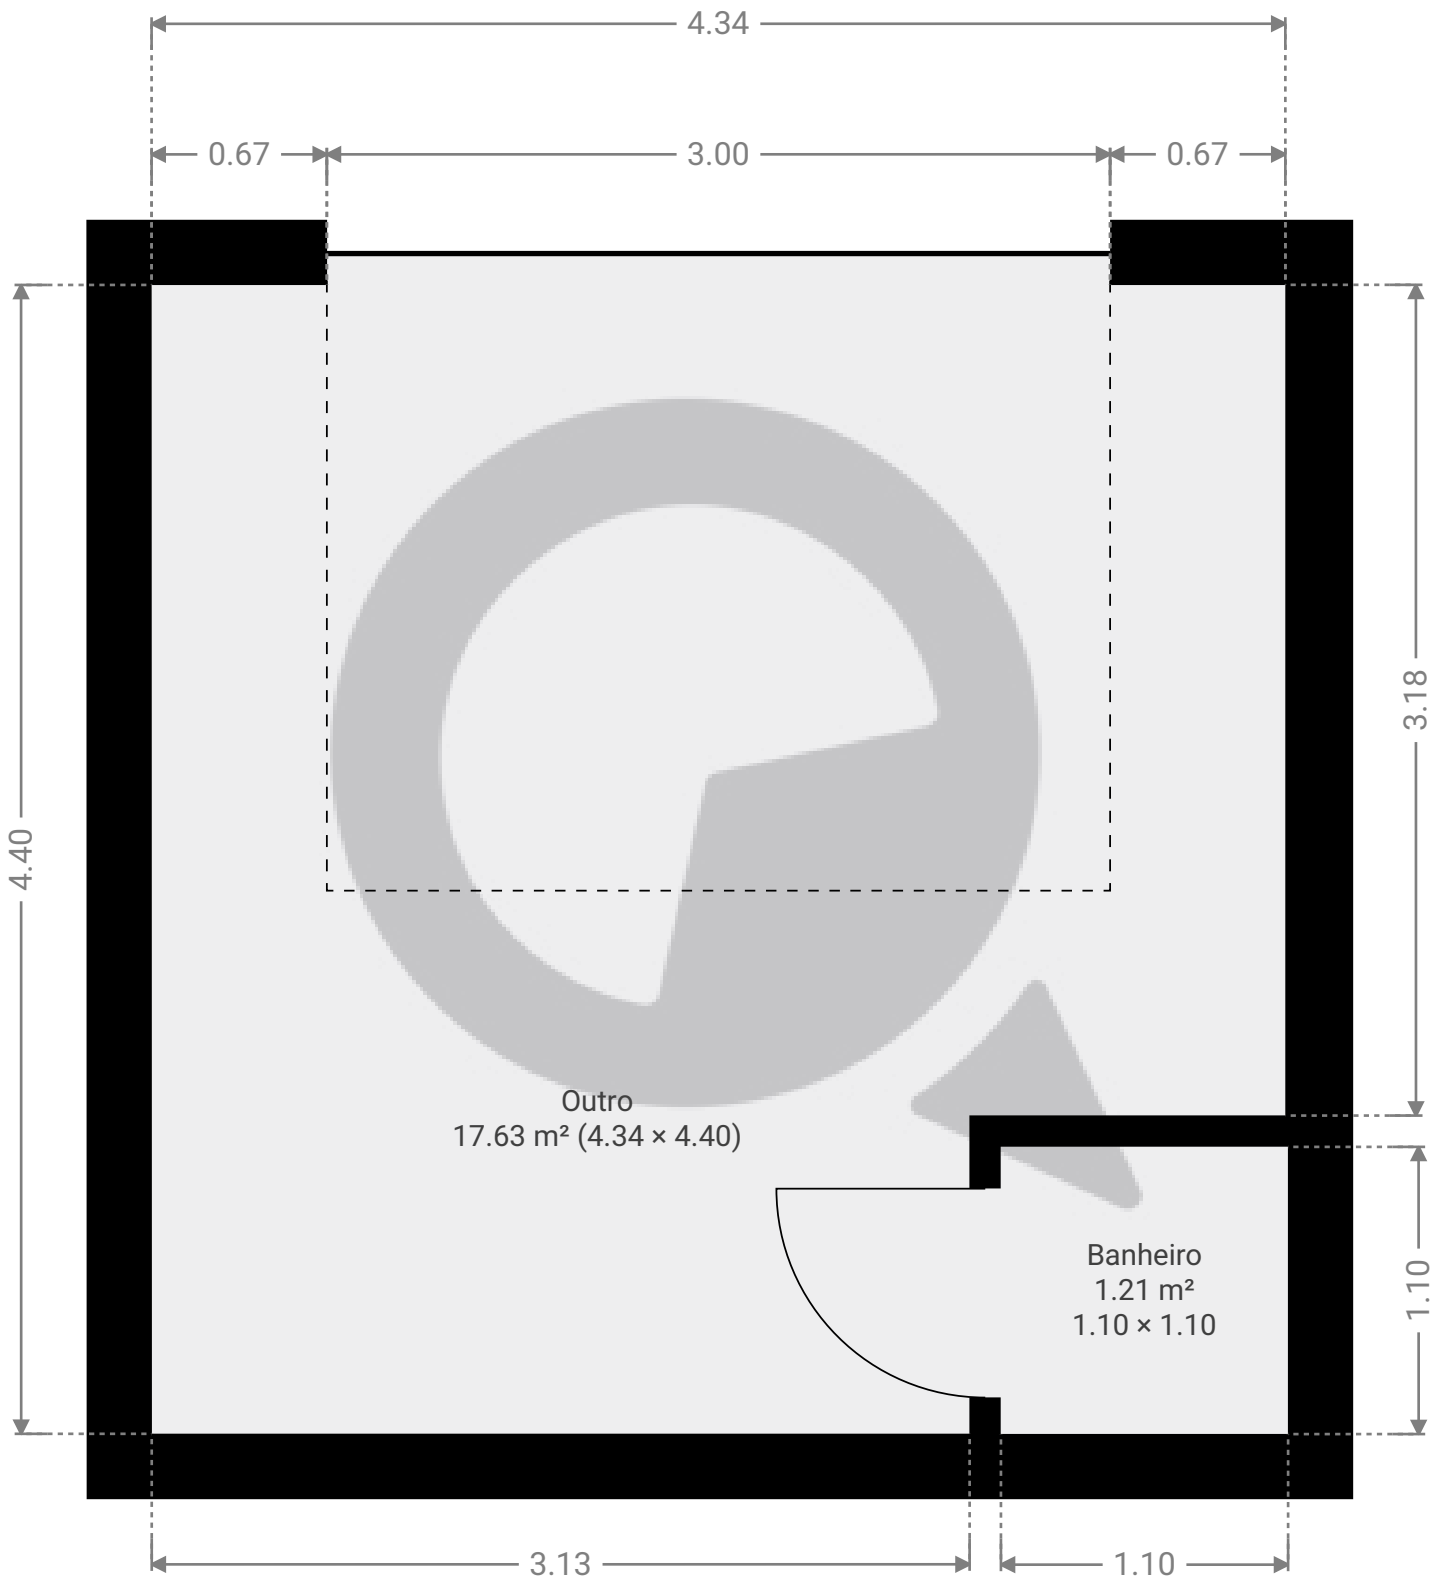

ESTA PLANTA É FORNECIDA SEM QUALQUER TIPO DE GARANTIA E PRECISÃO DE MEDIDAS.

