


▼ Andar Térreo

ÁREA TOTAL: 45.00 m² · ÁREA DE MORADIA: 45.00 m² · QUARTOS: 1

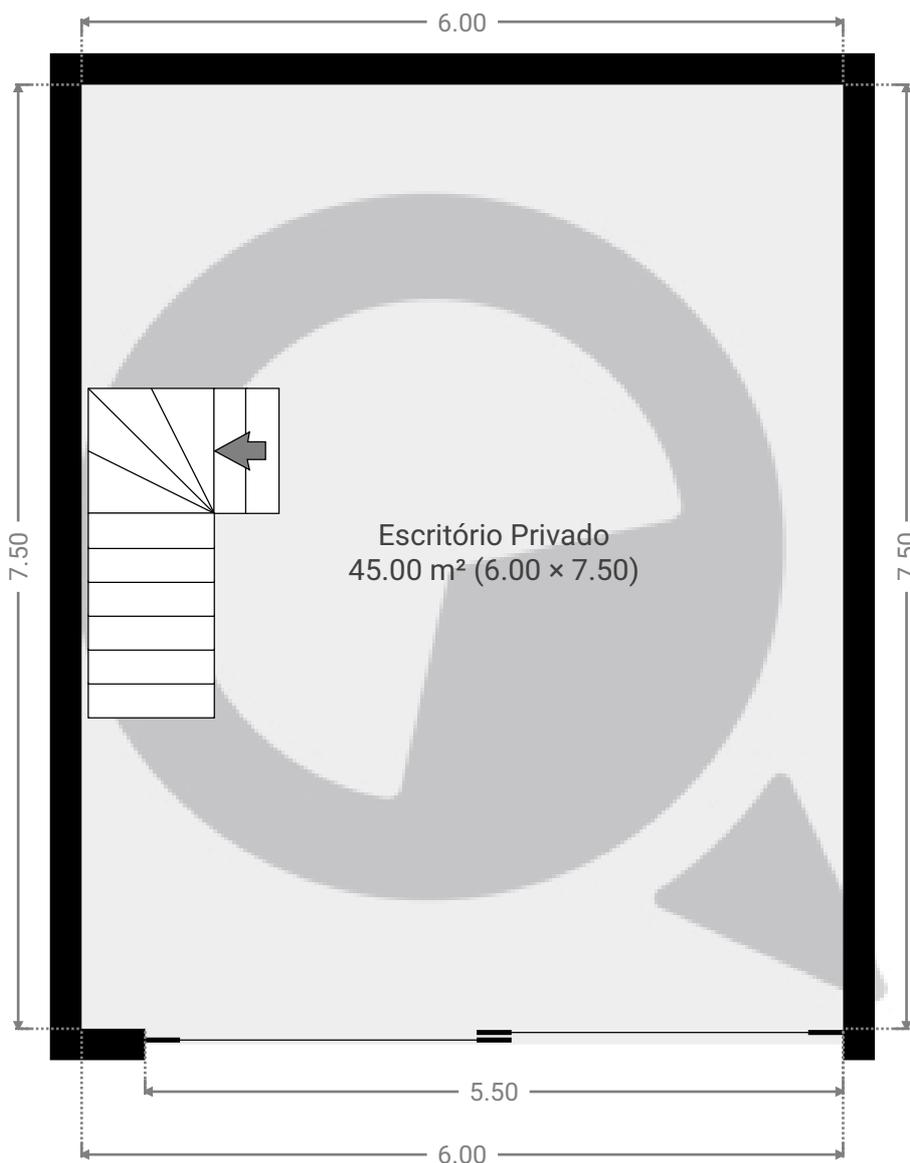


ESTA PLANTA É FORNECIDA SEM QUALQUER TIPO DE GARANTIA E PRECISÃO DE MEDIDAS.

0.0 0.5 1.0 1.5 2.0 2.5m
1:60
Page 1/2

▼ 2º Piso

ÁREA TOTAL: 108.02 m² • ÁREA DE MORADIA: 108.02 m² • QUARTOS: 4

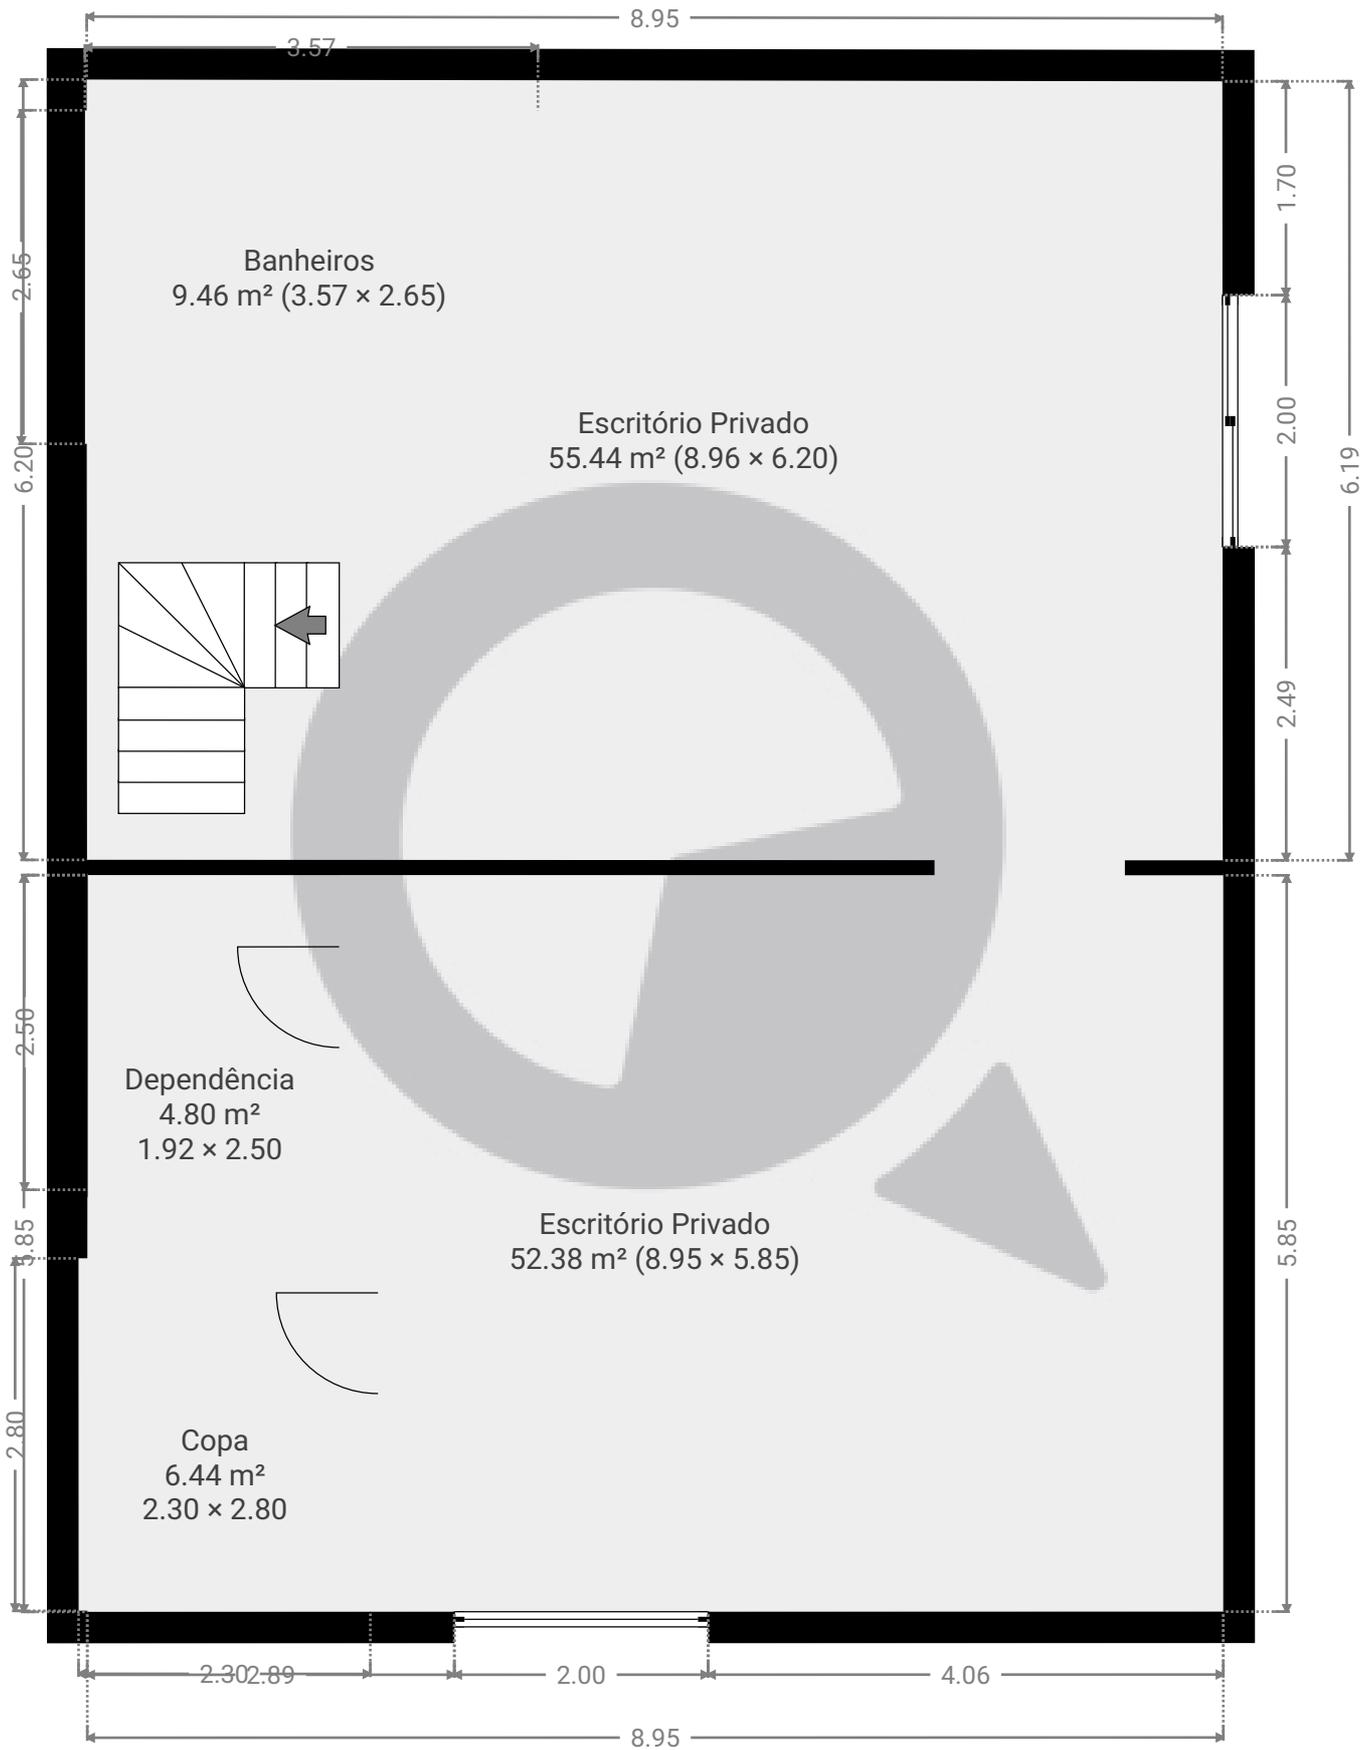

ESTA PLANTA É FORNECIDA SEM QUALQUER TIPO DE GARANTIA E PRECISÃO DE MEDIDAS.

0.0 0.5 1.0 1.5 2.0 2.5m
1:60

Page 2/2