


Meu novo projeto

ÁREA TOTAL: 119.55 m² • ÁREA DE MORADIA: 99.74 m² • PISOS: 2 • QUARTOS: 15




▼ Andar Térreo

ÁREA TOTAL: 69.62 m² • ÁREA DE MORADIA: 49.81 m² • QUARTOS: 8

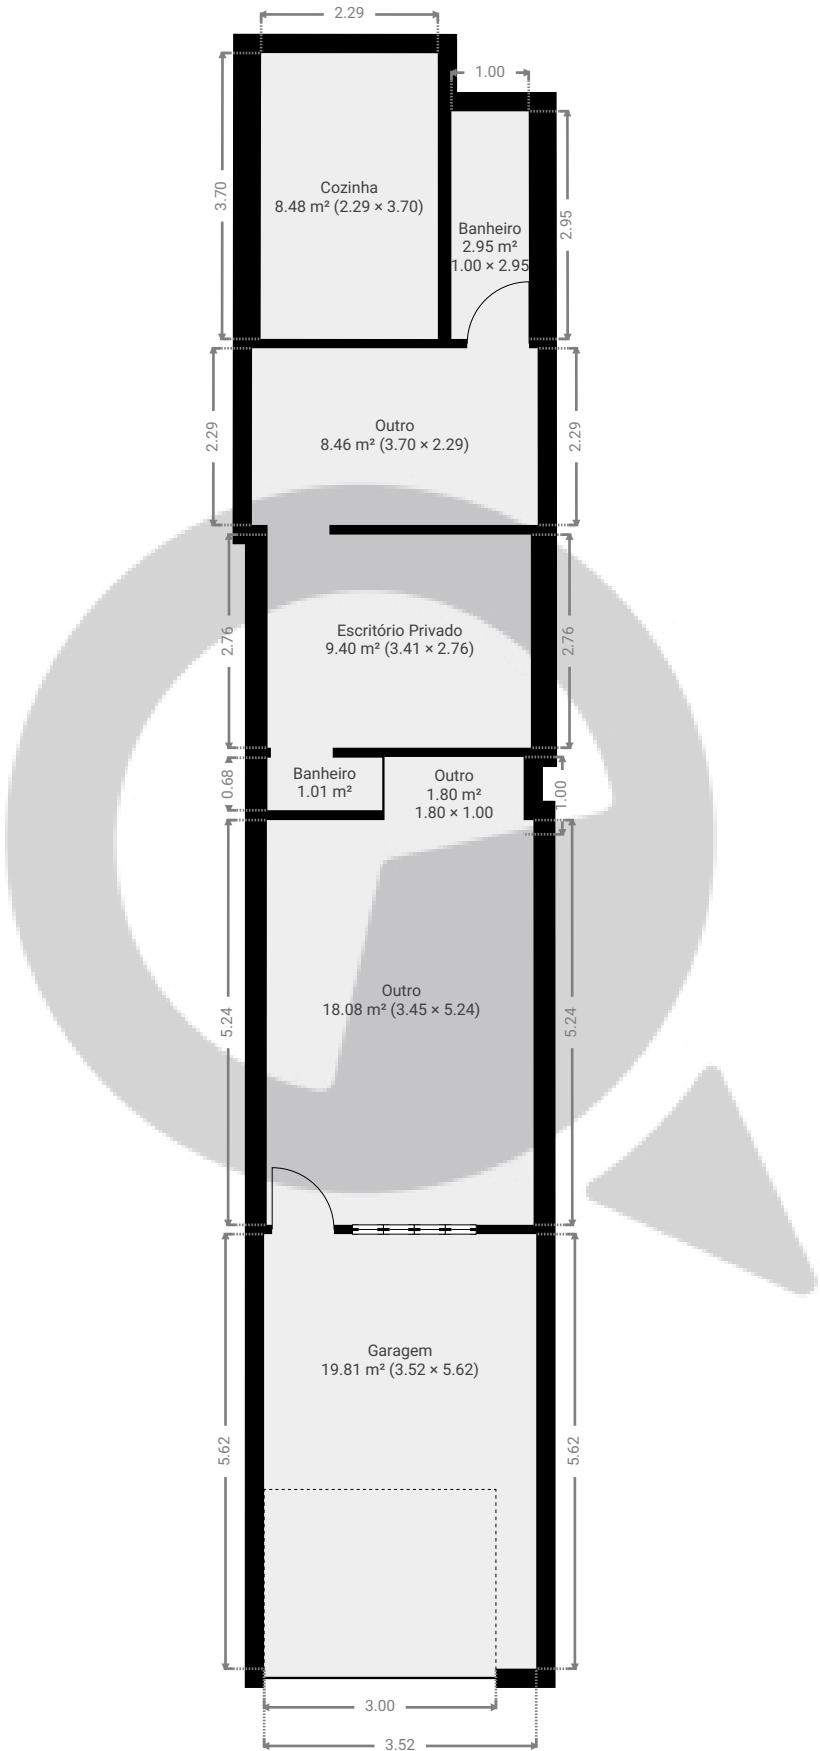

ESTA PLANTA É FORNECIDA SEM QUALQUER TIPO DE GARANTIA E PRECISÃO DE MEDIDAS.

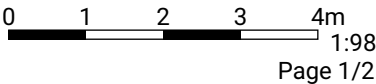


Meu novo projeto

ÁREA TOTAL: 119.55 m² • ÁREA DE MORADIA: 99.74 m² • PISOS: 2 • QUARTOS: 15



▼ 1º Piso

ÁREA TOTAL: 49.93 m² • ÁREA DE MORADIA: 49.93 m² • QUARTOS: 7

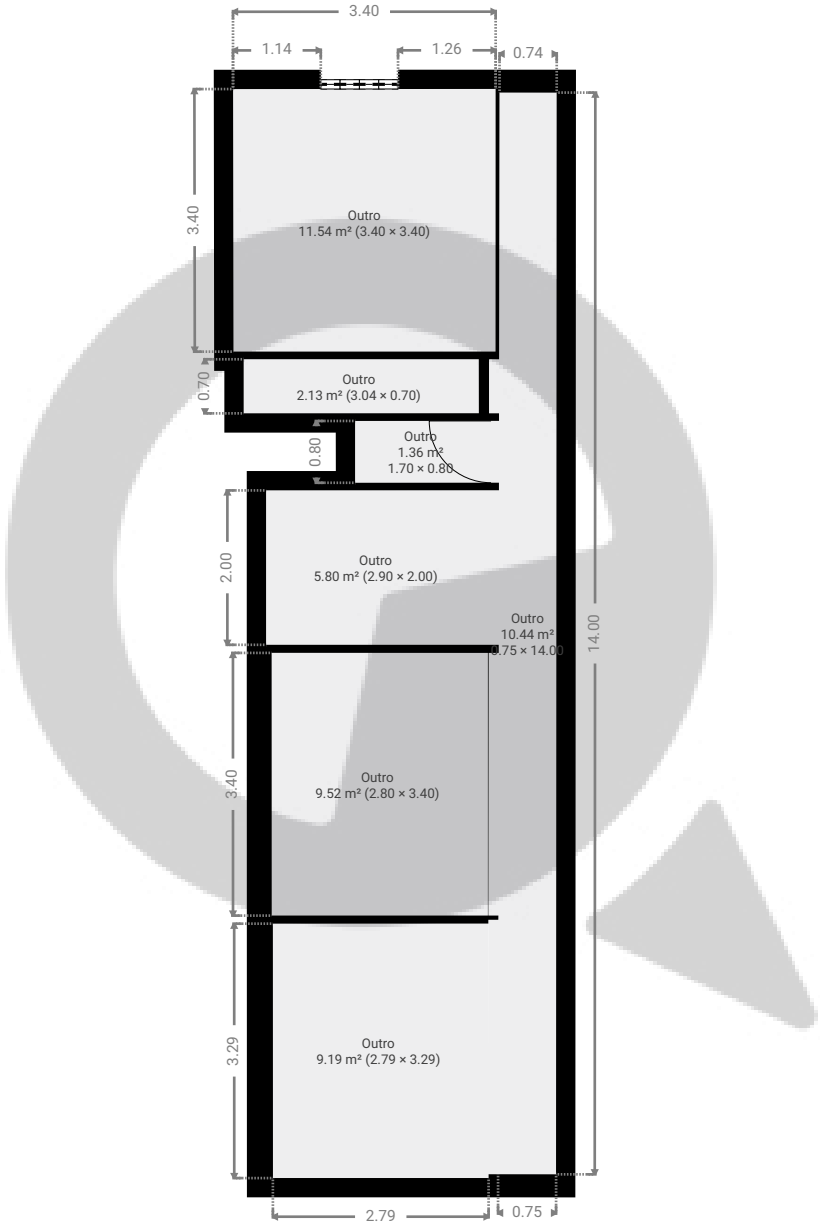

ESTA PLANTA É FORNECIDA SEM QUALQUER TIPO DE GARANTIA E PRECISÃO DE MEDIDAS.

