


▼ 1º Piso

ÁREA TOTAL: 308.98 m² • ÁREA DE MORADIA: 308.98 m² • QUARTOS: 18

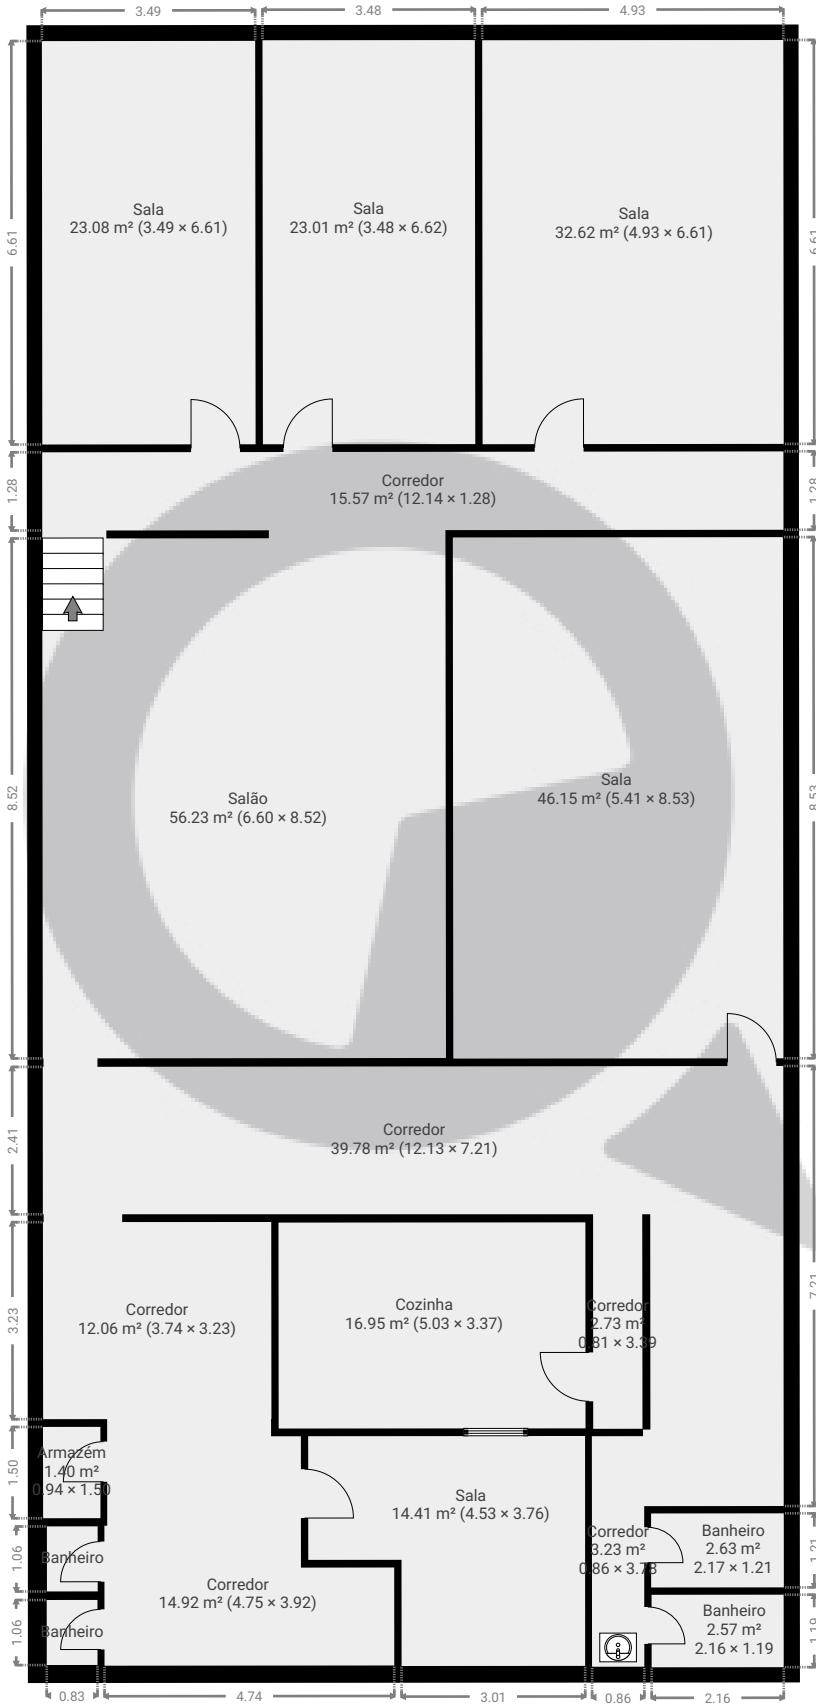

ESTA PLANTA É FORNECIDA SEM QUALQUER TIPO DE GARANTIA E PRECISÃO DE MEDIDAS.

