


▼ Andar Térreo

ÁREA TOTAL: 75.14 m² • ÁREA DE MORADIA: 75.14 m² • QUARTOS: 3

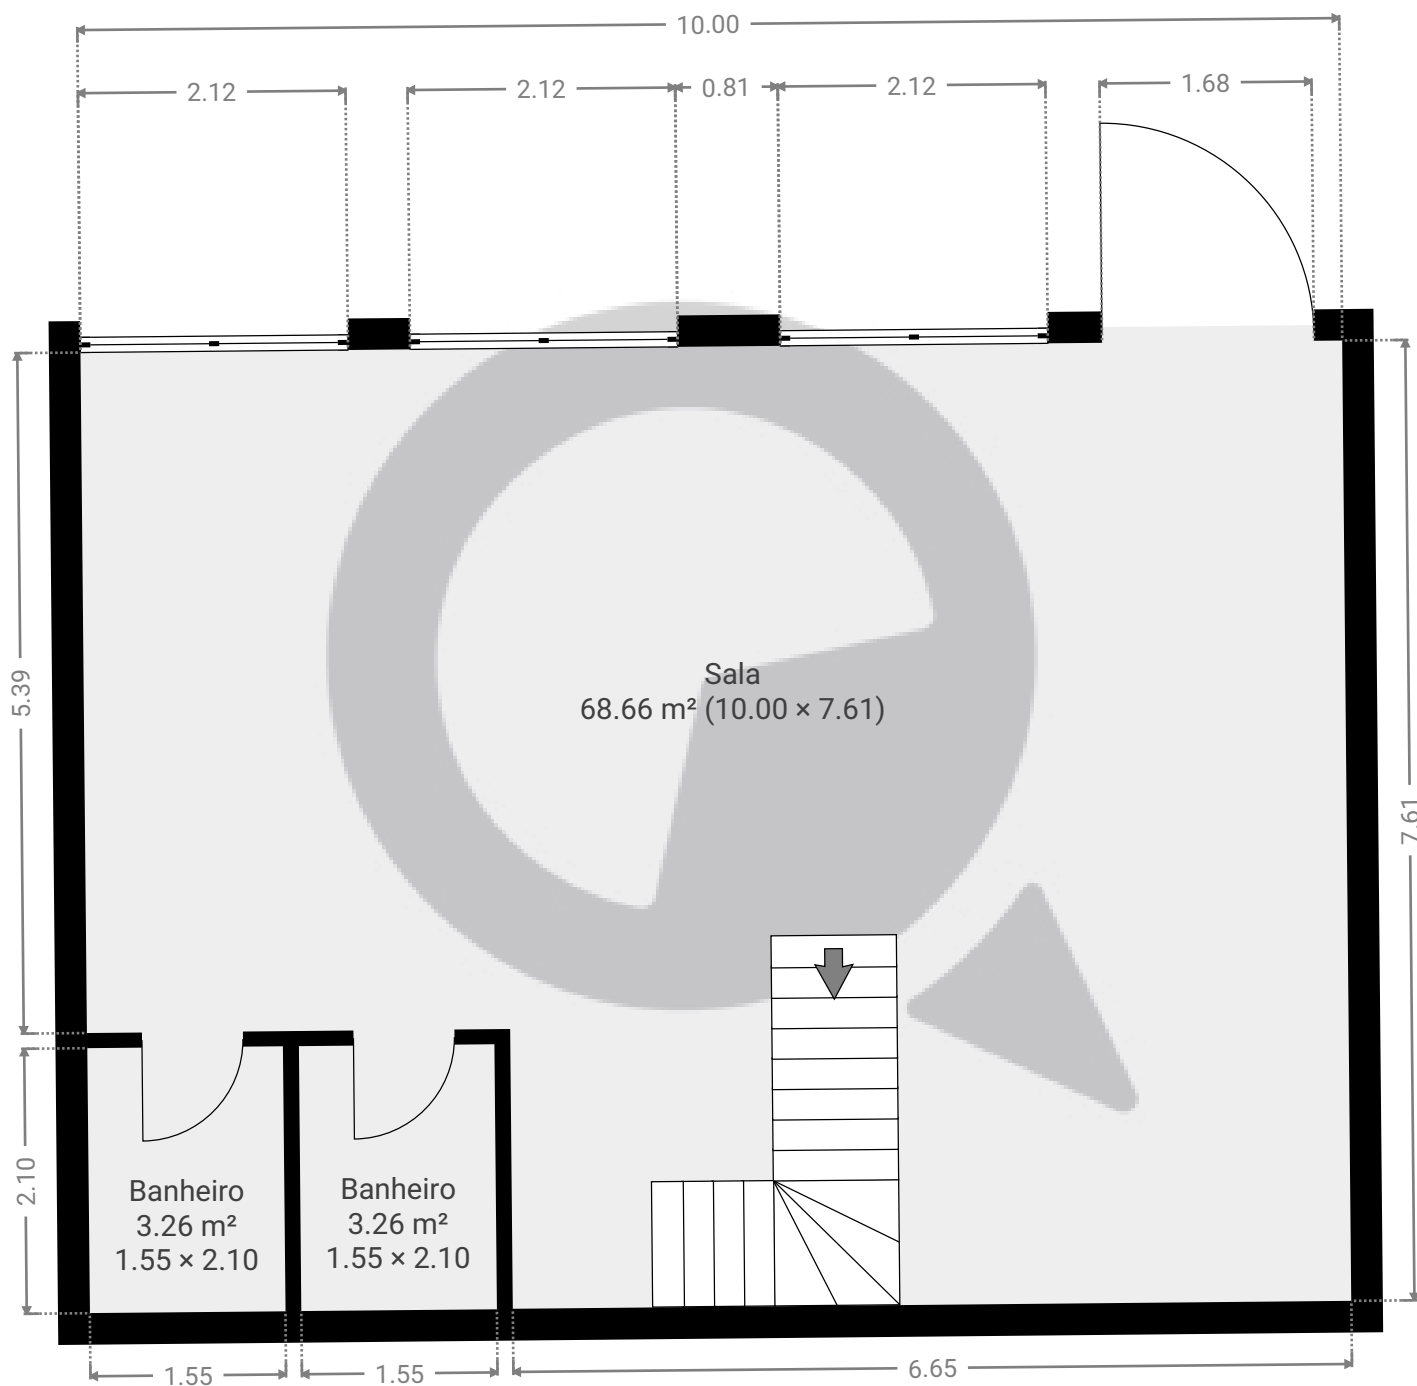


ESTA PLANTA É FORNECIDA SEM QUALQUER TIPO DE GARANTIA E PRECISÃO DE MEDIDAS.

0.0 0.5 1.0 1.5 2.0 2.5m
1:60
Page 1/2

▼ 1º Piso

ÁREA TOTAL: 24.82 m² • ÁREA DE MORADIA: 24.82 m² • QUARTOS: 1

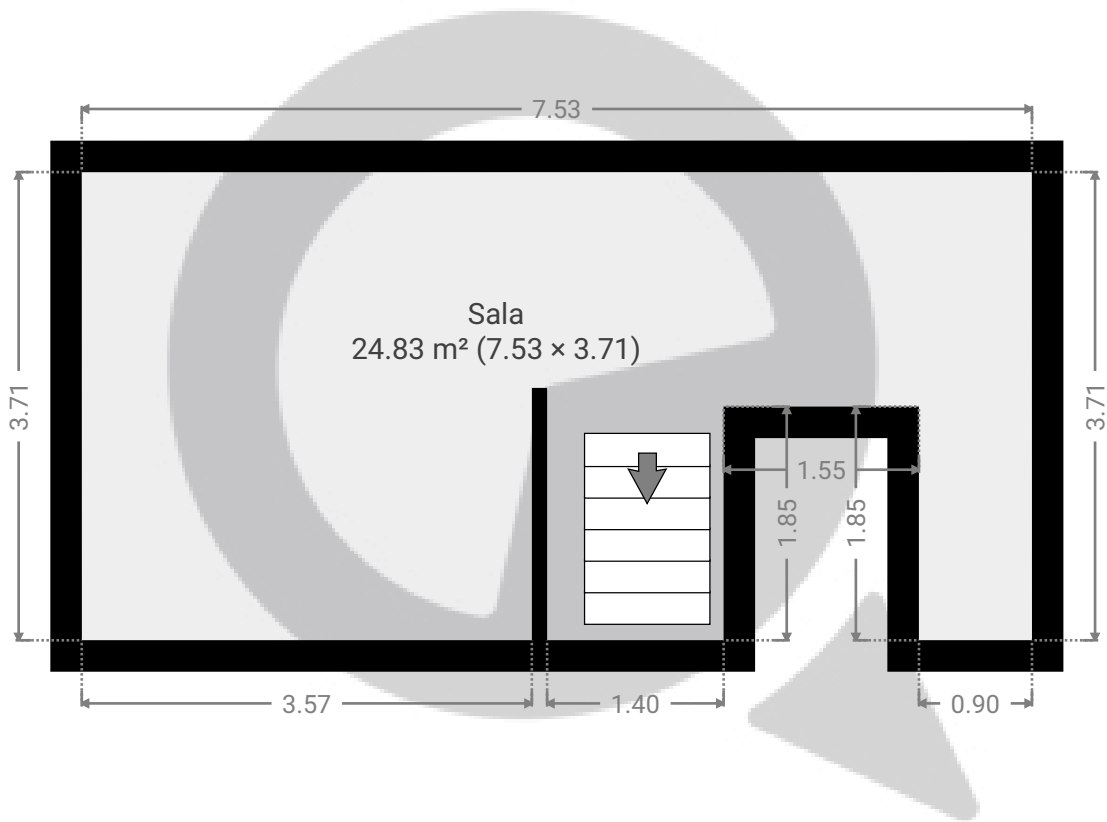

ESTA PLANTA É FORNECIDA SEM QUALQUER TIPO DE GARANTIA E PRECISÃO DE MEDIDAS.

