


▼ Andar Térreo

ÁREA TOTAL: 77.50 m<sup>2</sup> · ÁREA DE MORADIA: 77.50 m<sup>2</sup> · QUARTOS: 4

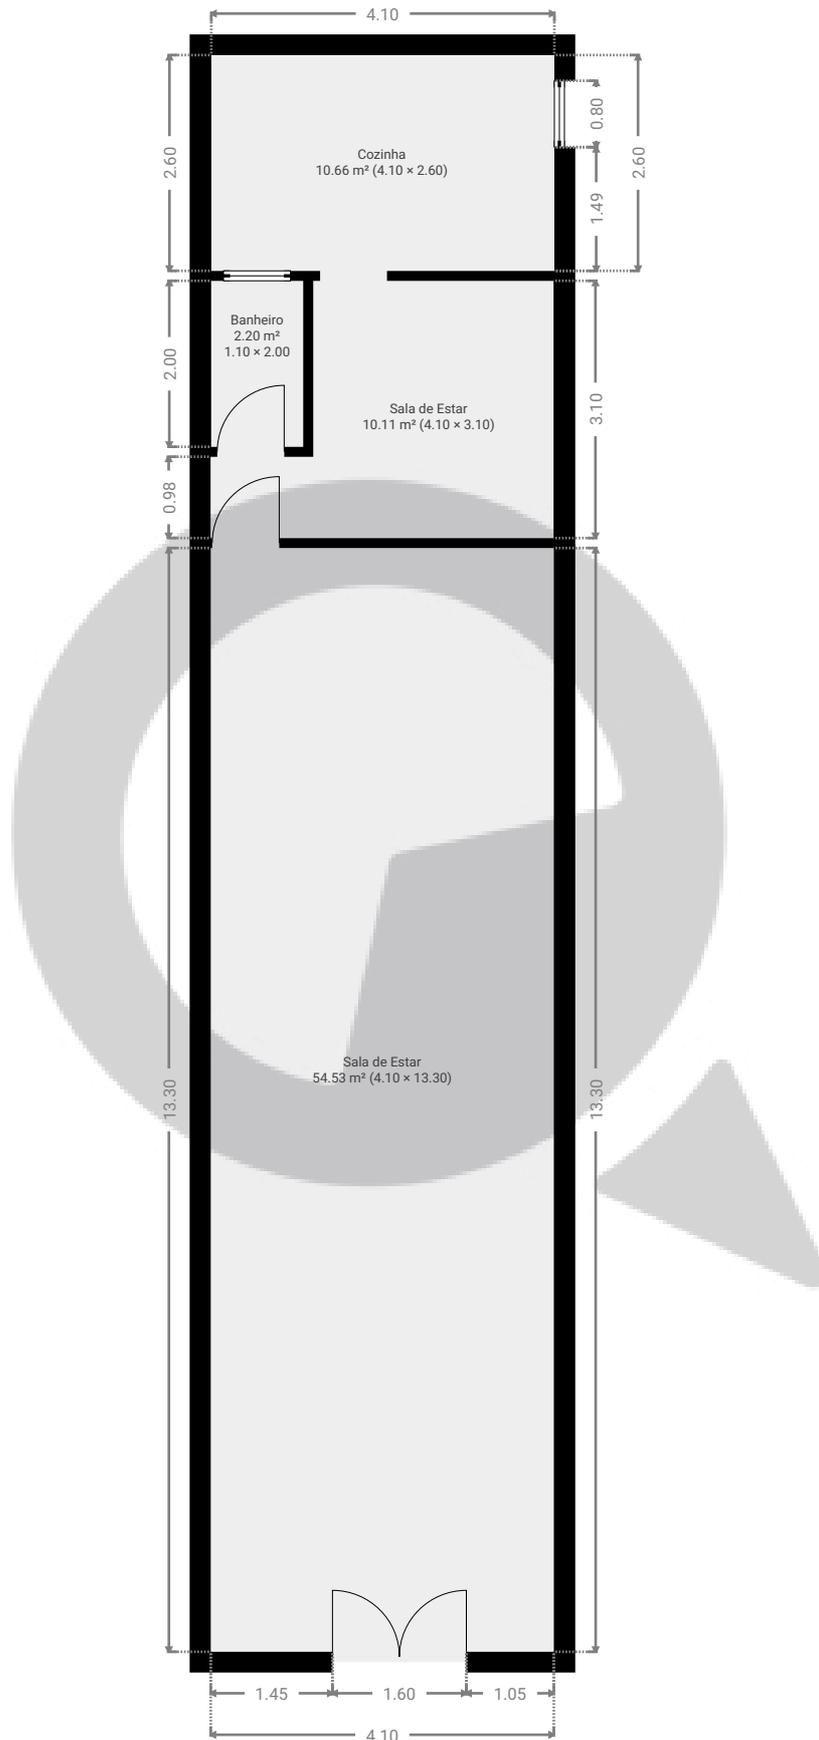

ESTA PLANTA É FORNECIDA SEM QUALQUER TIPO DE GARANTIA E PRECISÃO DE MEDIDAS.



1:91

Page 1/1