



▼ Andar Térreo

ÁREA TOTAL: 10.23 m² • ÁREA DE MORADIA: 10.23 m² • QUARTOS: 1

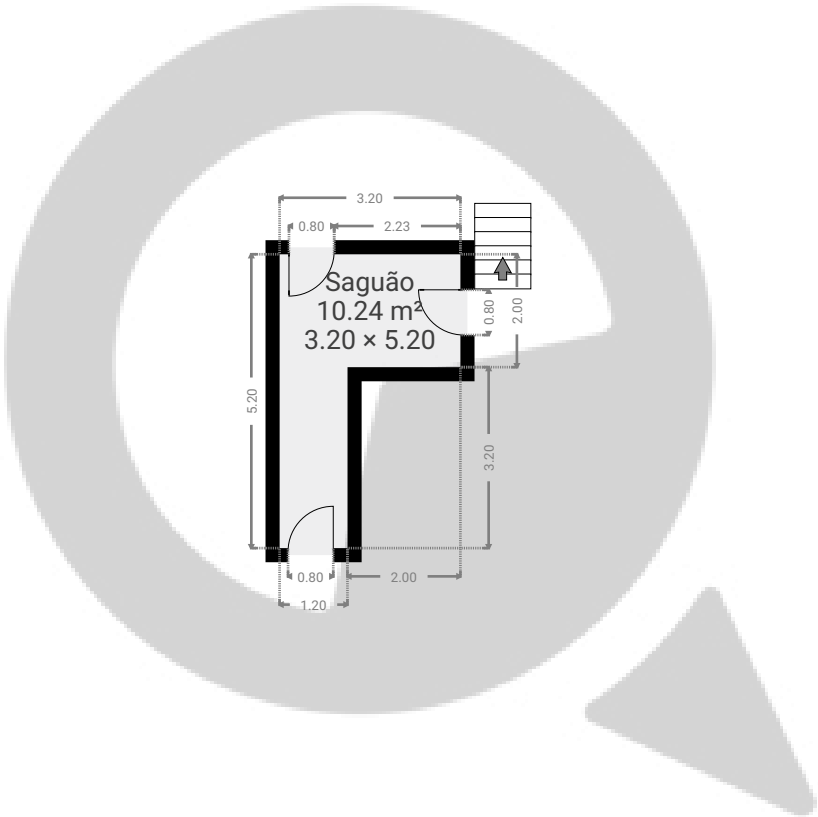


ESTA PLANTA É FORNECIDA SEM QUALQUER TIPO DE GARANTIA E PRECISÃO DE MEDIDAS.

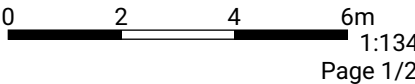

## ▼ 1º Piso

ÁREA TOTAL: 210.86 m<sup>2</sup> • ÁREA DE MORADIA: 210.86 m<sup>2</sup> • QUARTOS: 4

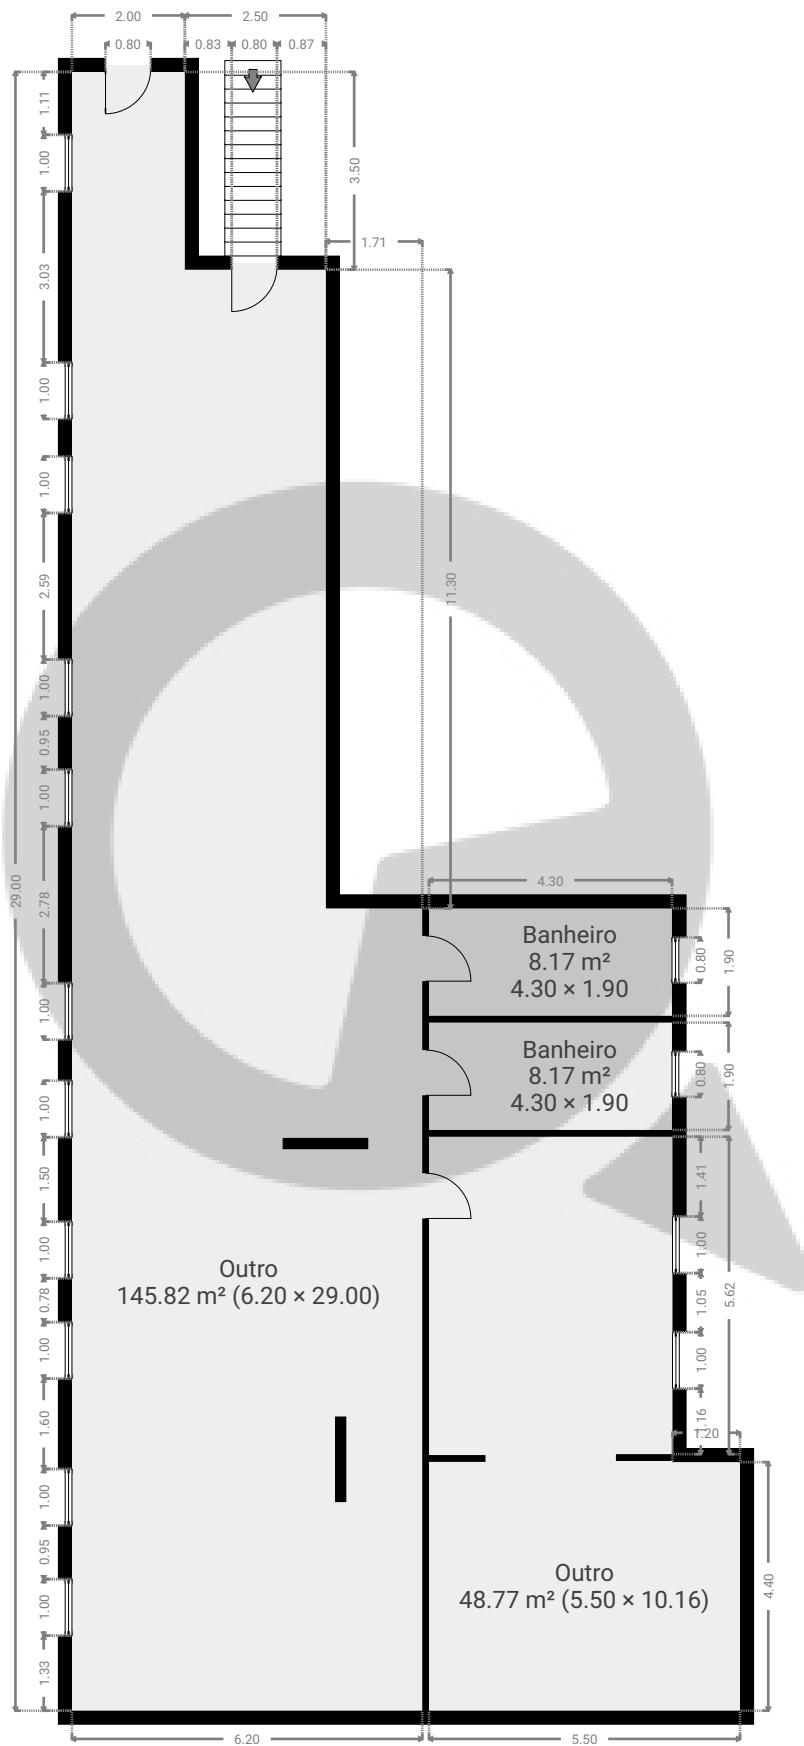

ESTA PLANTA É FORNECIDA SEM QUALQUER TIPO DE GARANTIA E PRECISÃO DE MEDIDAS.

0 2 4 6m  
1:134  
Page 2/2