


▼ 9º Piso

ÁREA TOTAL: 43.61 m² • ÁREA DE MORADIA: 43.61 m² • QUARTOS: 6

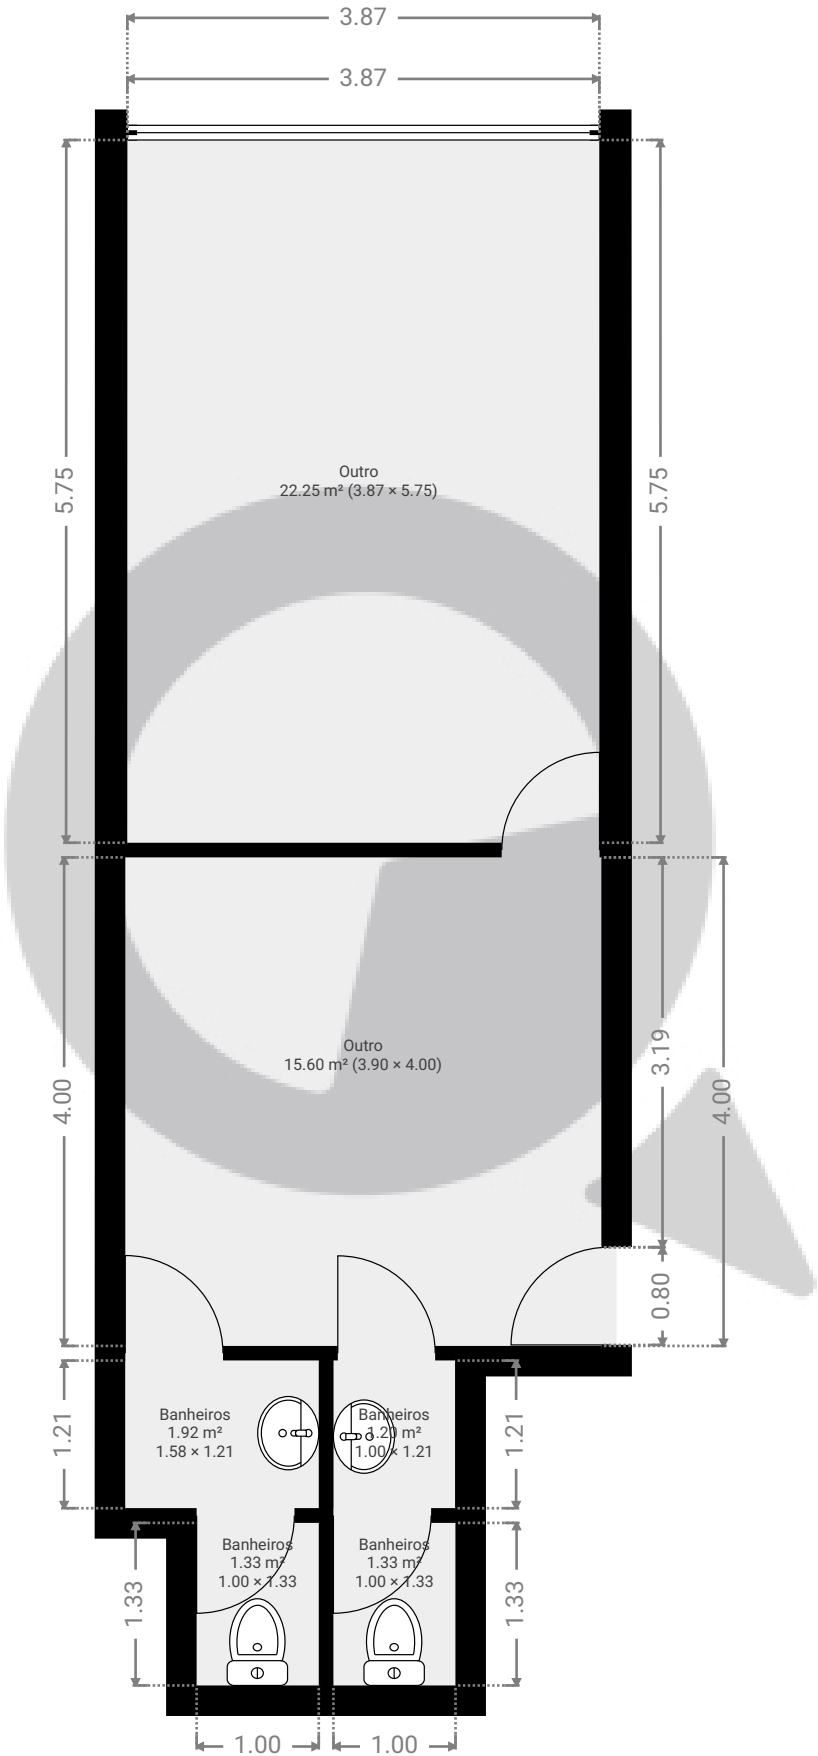

ESTA PLANTA É FORNECIDA SEM QUALQUER TIPO DE GARANTIA E PRECISÃO DE MEDIDAS.

