


▼ 2^a Cave

ÁREA TOTAL: 42.48 m² · ÁREA DE MORADIA: 42.48 m² · QUARTOS: 2

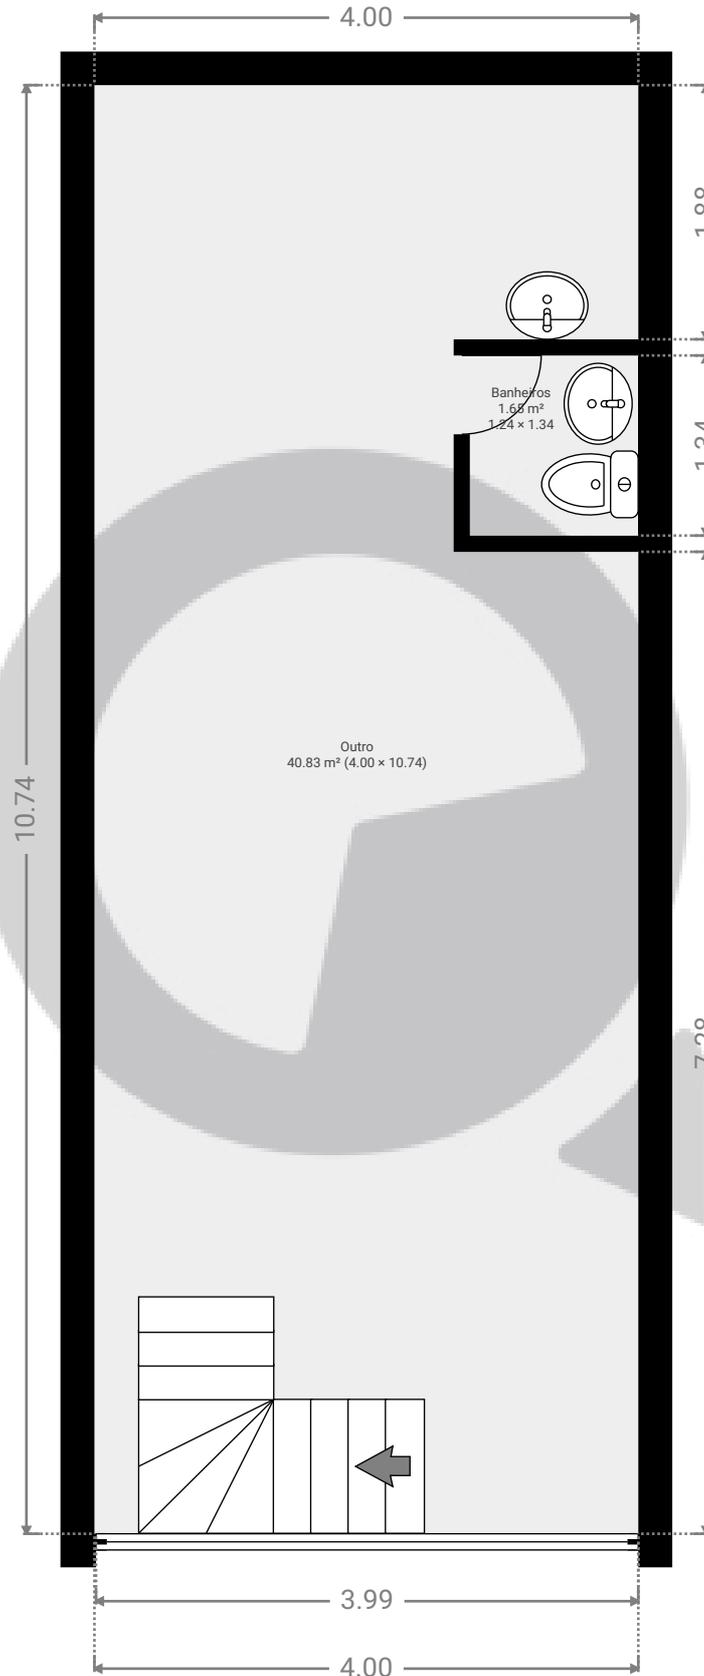

ESTA PLANTA É FORNECIDA SEM QUALQUER TIPO DE GARANTIA E PRECISÃO DE MEDIDAS.



▼ 3^a Cave

ÁREA TOTAL: 42.97 m² · ÁREA DE MORADIA: 42.97 m² · QUARTOS: 1



ESTA PLANTA É FORNECIDA SEM QUALQUER TIPO DE GARANTIA E PRECISÃO DE MEDIDAS.

