


Rua apinajes, 1100

Rua Apinajés 1100, 05017-000, São Paulo, BR
ÁREA TOTAL: 40.22 m² • ÁREA DE MORADIA: 40.22 m² • PISOS: 1 • QUARTOS: 3



▼ Andar Térreo

ÁREA TOTAL: 40.22 m² • ÁREA DE MORADIA: 40.22 m² • QUARTOS: 3

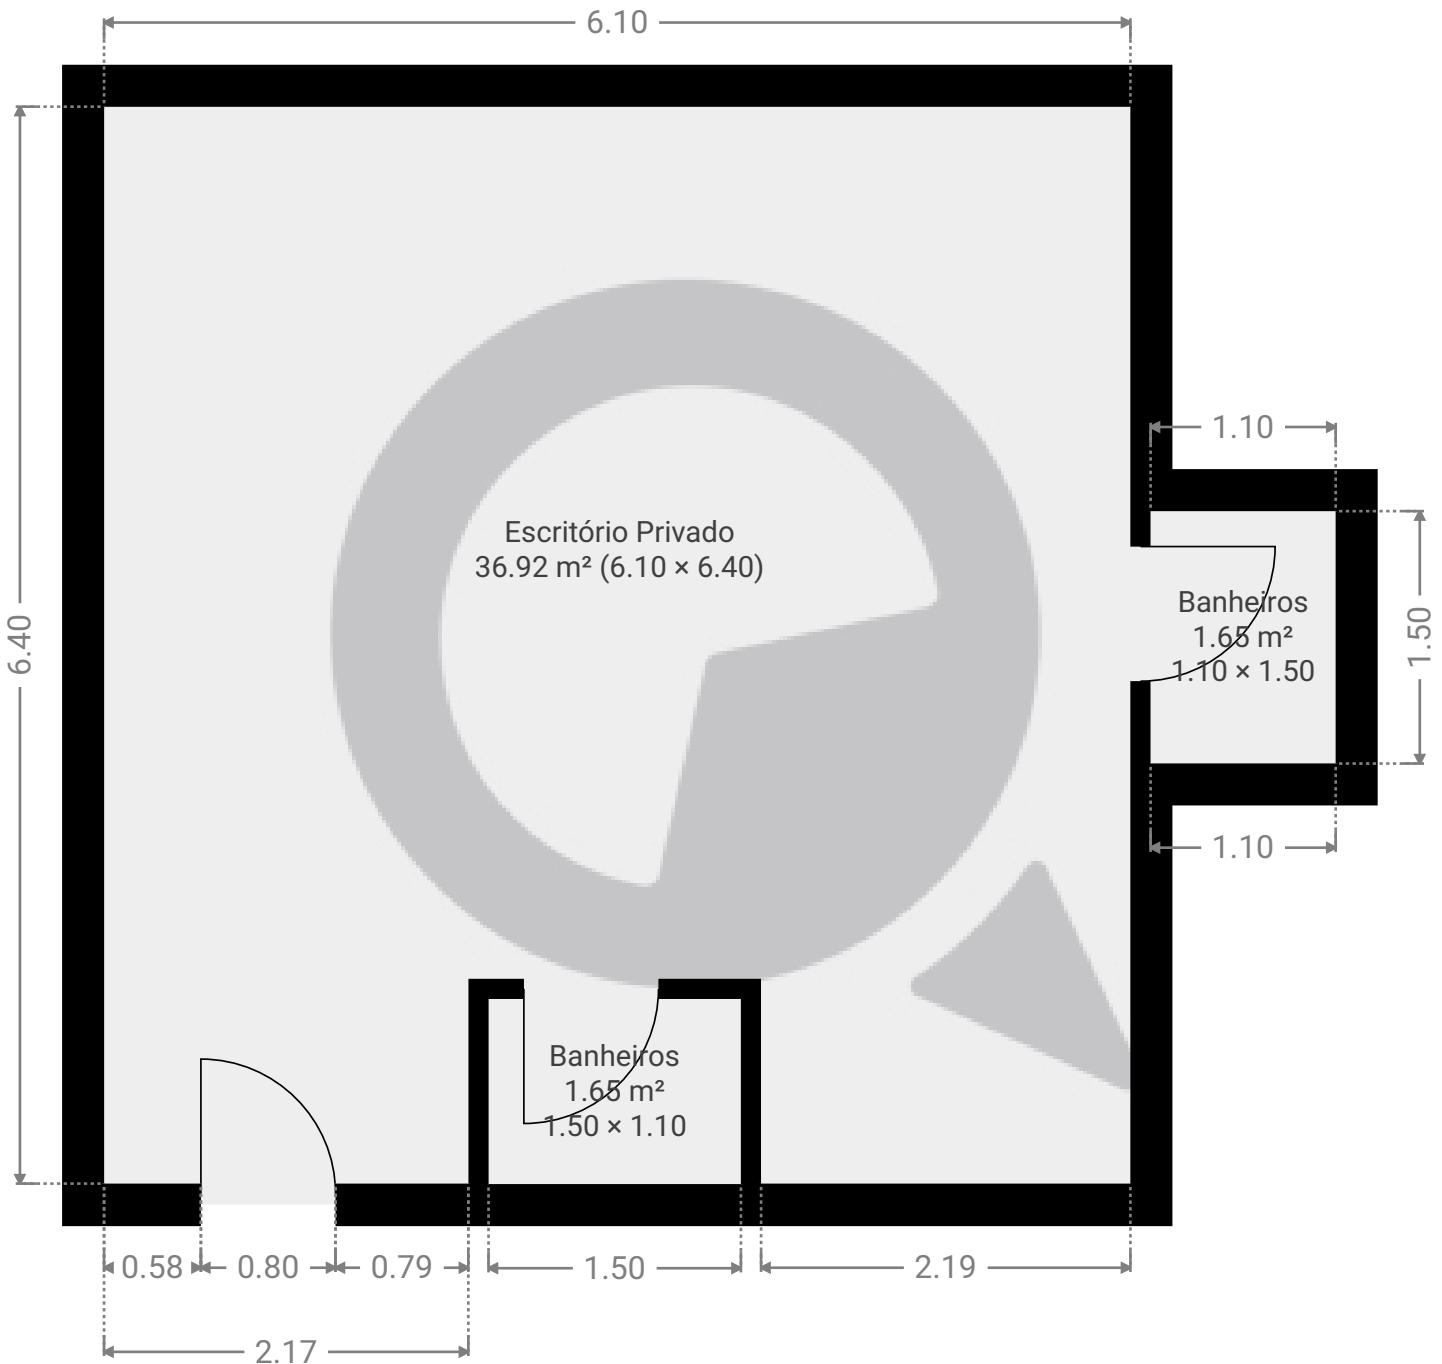

ESTA PLANTA É FORNECIDA SEM QUALQUER TIPO DE GARANTIA E PRECISÃO DE MEDIDAS.

