


▼ Andar Térreo

ÁREA TOTAL: 121.49 m² • ÁREA DE MORADIA: 121.49 m² • QUARTOS: 5

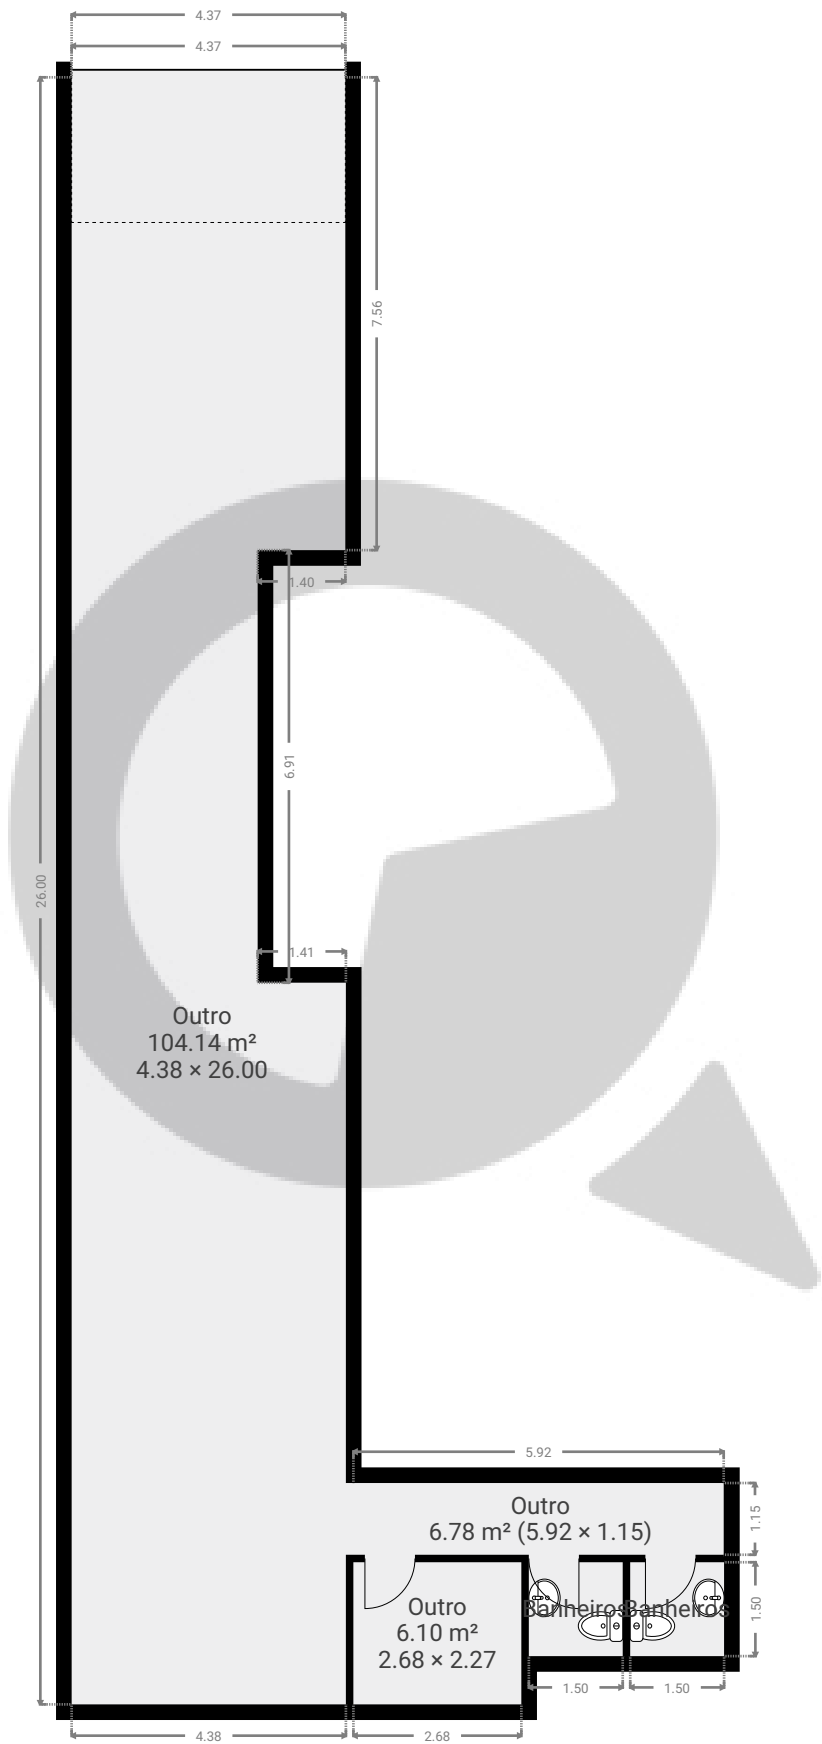

ESTA PLANTA É FORNECIDA SEM QUALQUER TIPO DE GARANTIA E PRECISÃO DE MEDIDAS.

