


Avenida Sumare, 179

Avenida Sumaré 179, 05016-090, São Paulo, BR
ÁREA TOTAL: 35.76 m² • ÁREA DE MORADIA: 28.92 m² • PISOS: 1 • QUARTOS: 2




▼ Andar Térreo

ÁREA TOTAL: 35.76 m² • ÁREA DE MORADIA: 28.92 m² • QUARTOS: 2

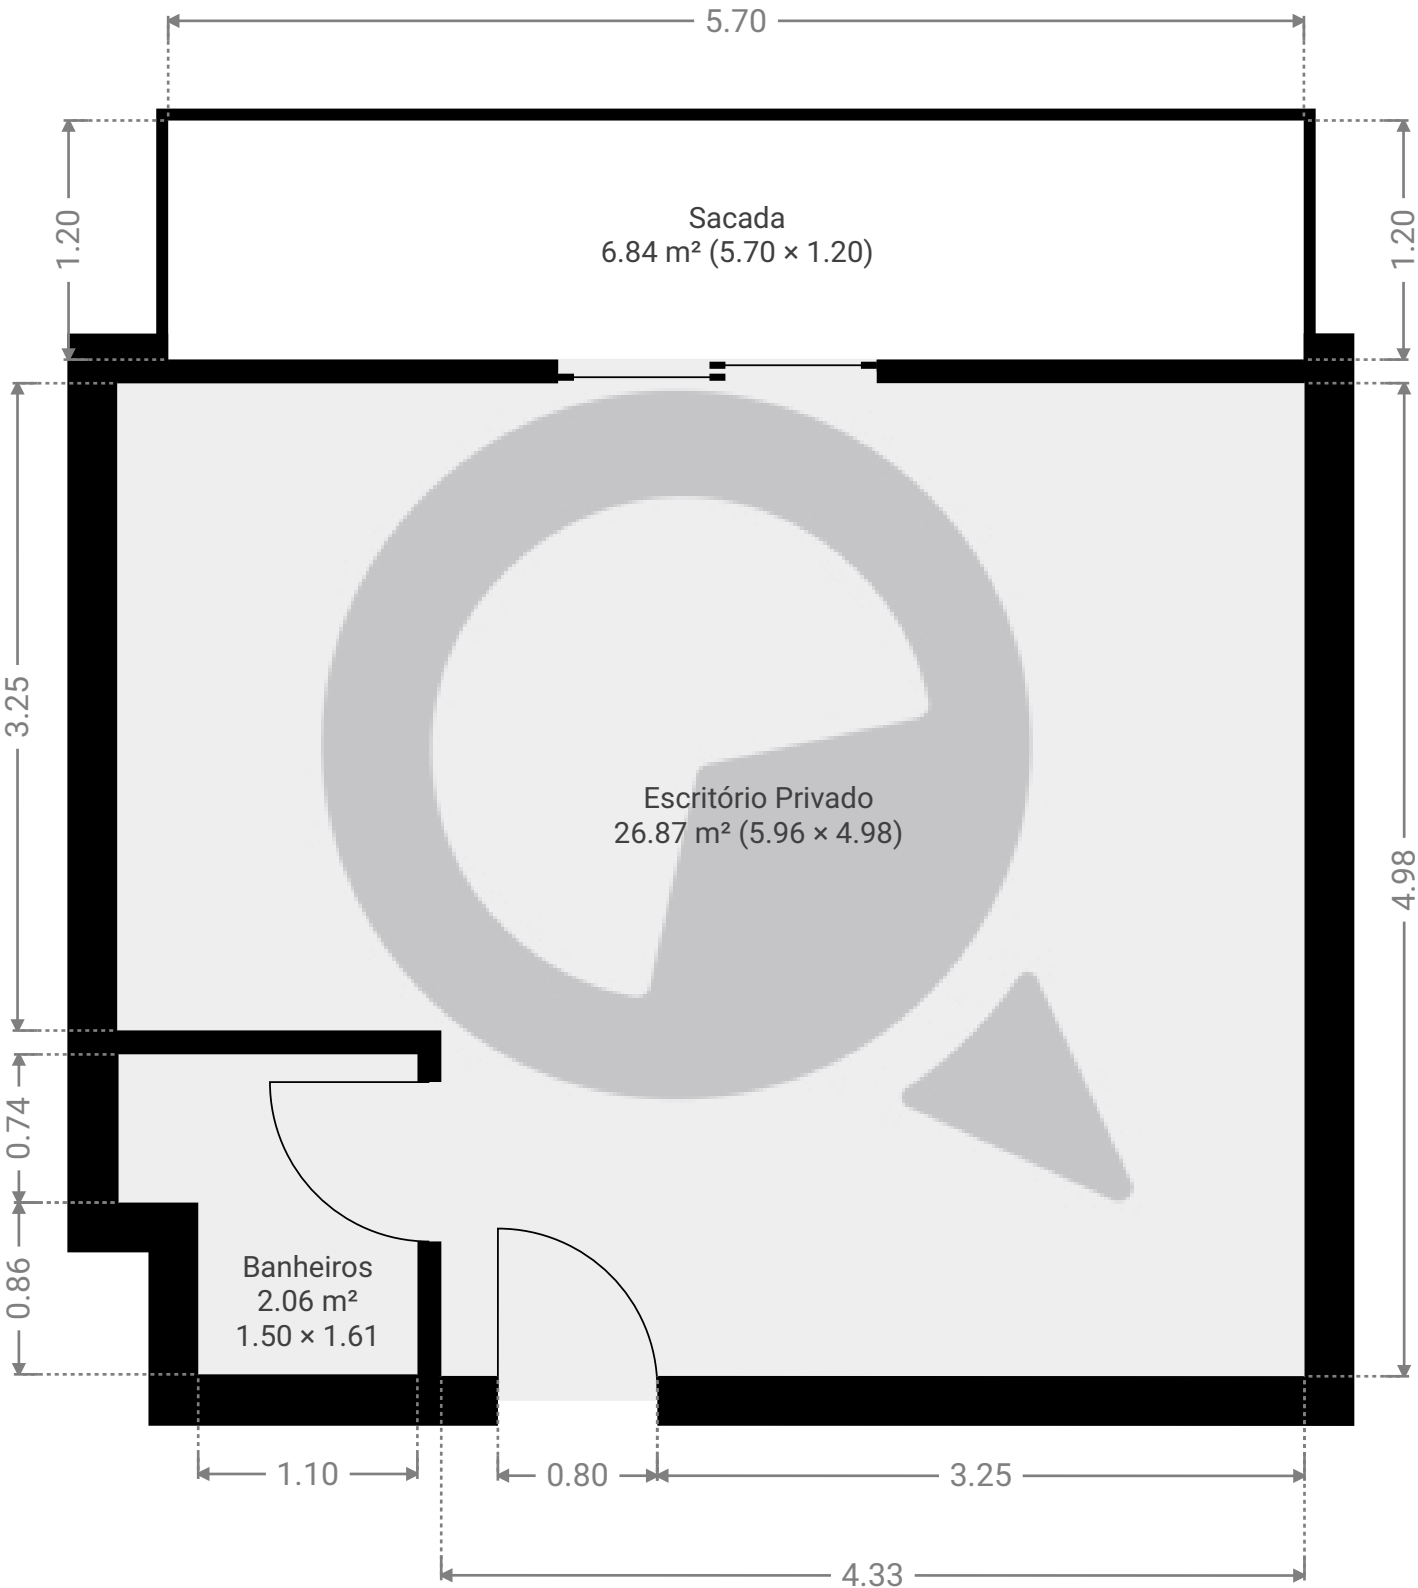

ESTA PLANTA É FORNECIDA SEM QUALQUER TIPO DE GARANTIA E PRECISÃO DE MEDIDAS.

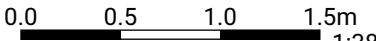

1:38

Page 1/1