



▼ 1º Piso

ÁREA TOTAL: 27.28 m² • ÁREA DE MORADIA: 27.28 m² • QUARTOS: 1

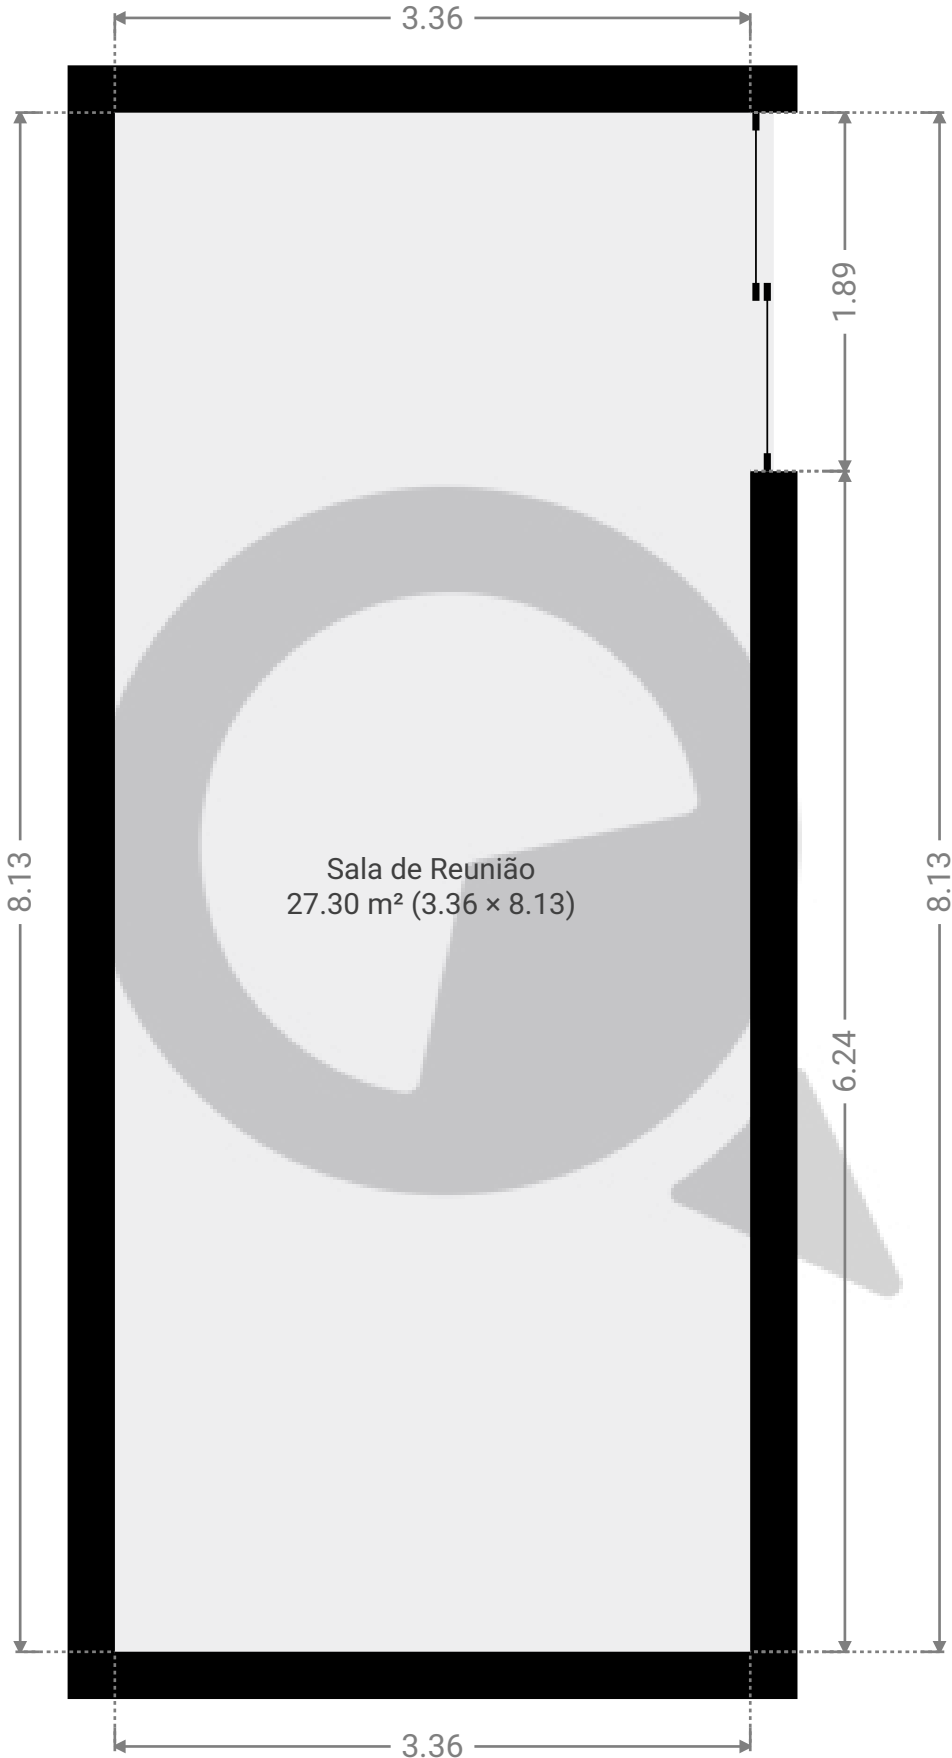

ESTA PLANTA É FORNECIDA SEM QUALQUER TIPO DE GARANTIA E PRECISÃO DE MEDIDAS.

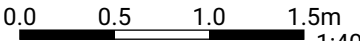

1:40

Page 1/1