



▼ 10º Piso

ÁREA TOTAL: 27.14 m² • ÁREA DE MORADIA: 27.14 m² • QUARTOS: 3

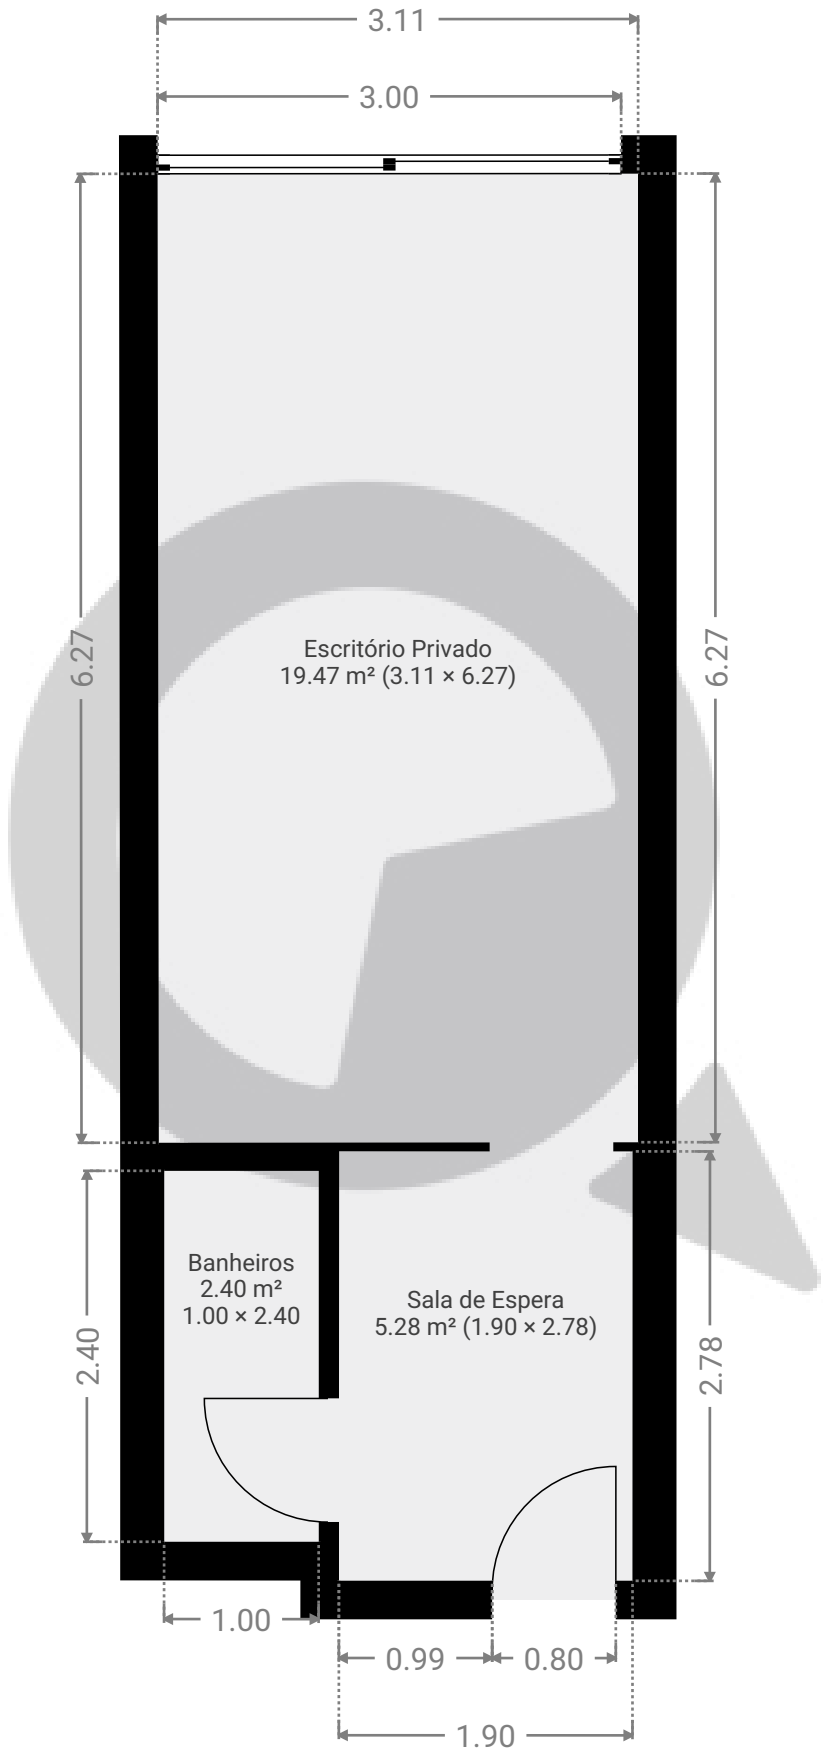

ESTA PLANTA É FORNECIDA SEM QUALQUER TIPO DE GARANTIA E PRECISÃO DE MEDIDAS.

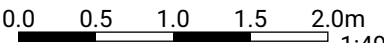

1:49