


▼ Andar Térreo

ÁREA TOTAL: 60.57 m² • ÁREA DE MORADIA: 46.67 m² • QUARTOS: 8

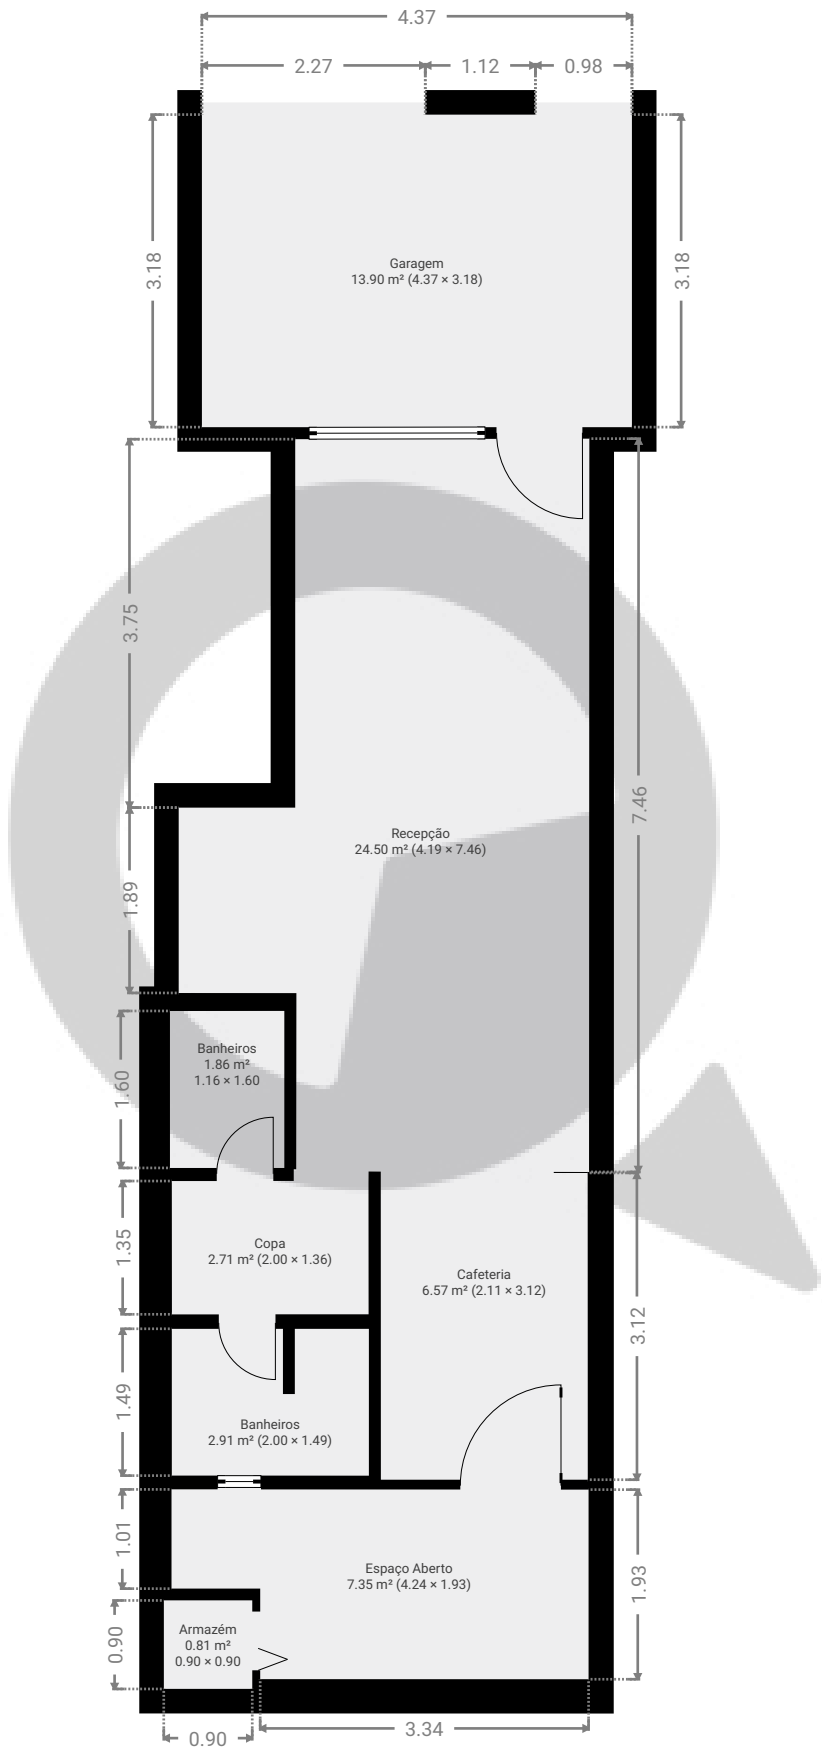

ESTA PLANTA É FORNECIDA SEM QUALQUER TIPO DE GARANTIA E PRECISÃO DE MEDIDAS.

