



▼ 1º Piso

ÁREA TOTAL: 64.44 m² • ÁREA DE MORADIA: 64.44 m² • QUARTOS: 9

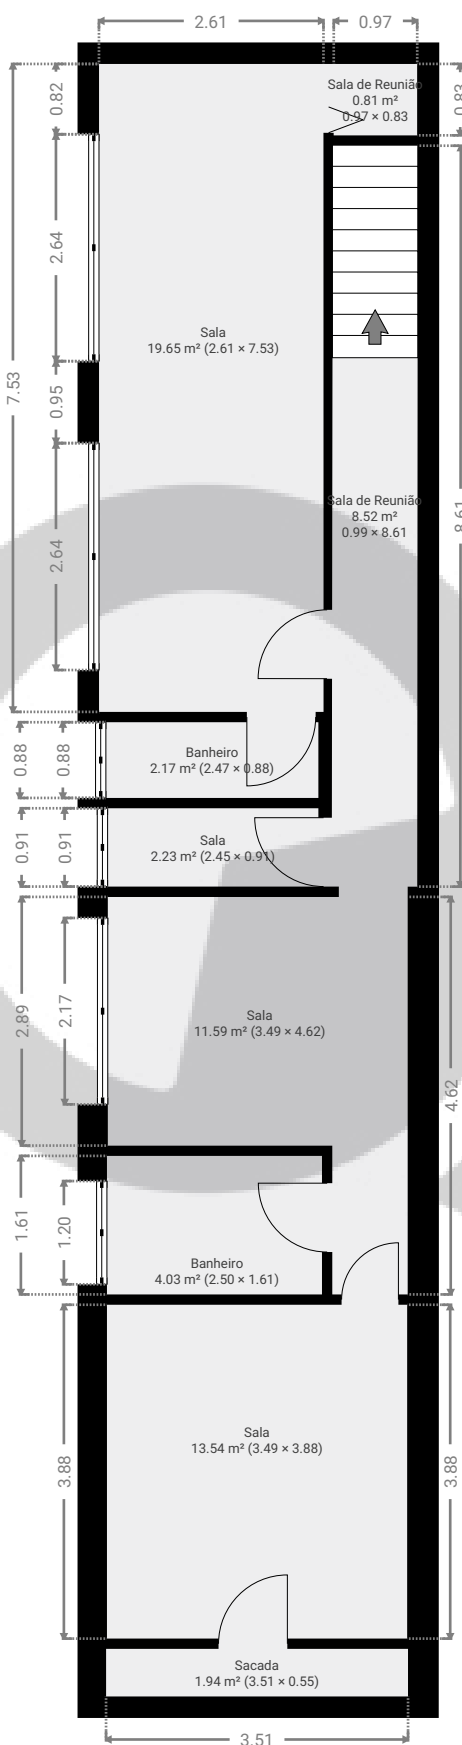

ESTA PLANTA É FORNECIDA SEM QUALQUER TIPO DE GARANTIA E PRECISÃO DE MEDIDAS.

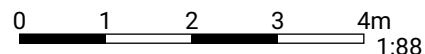

1:88

Page 1/1