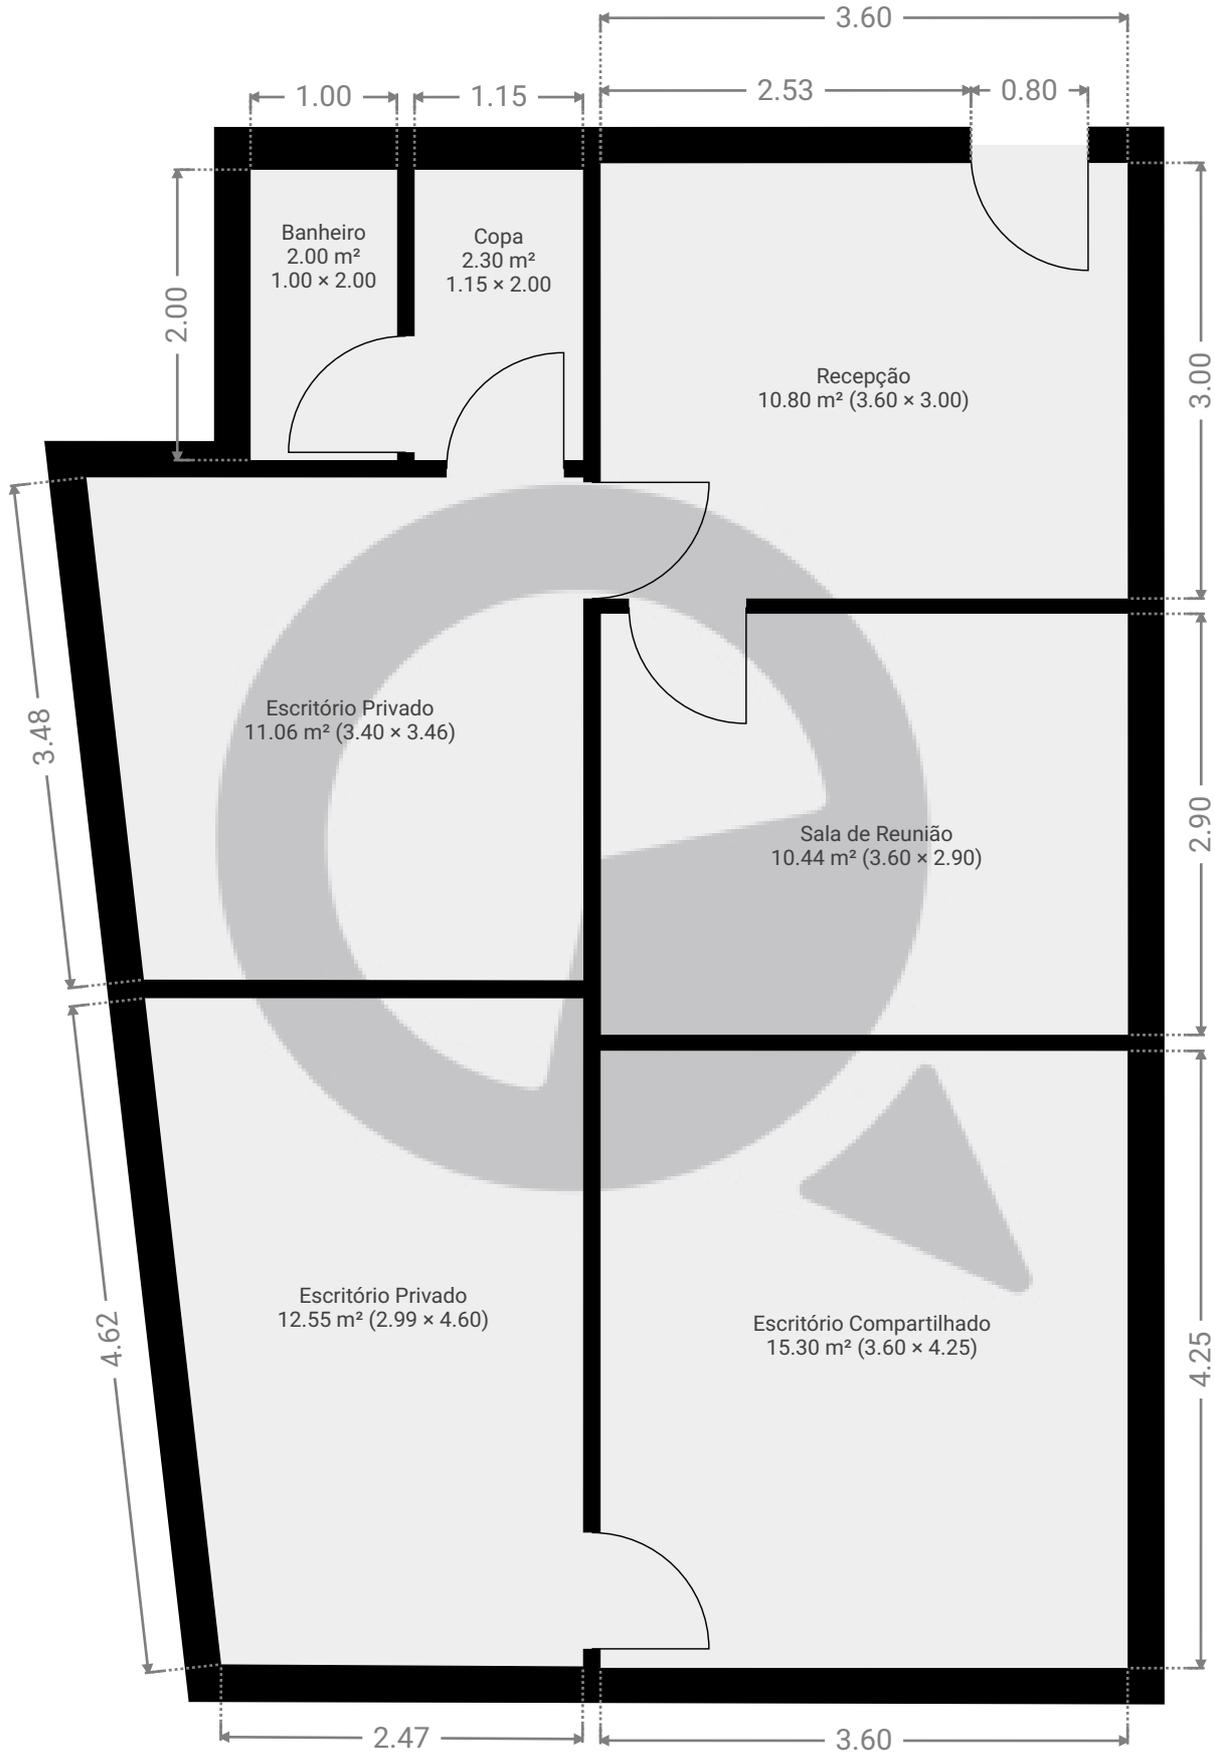


## ▼ 13º Piso

ÁREA TOTAL: 64.40 m<sup>2</sup> · ÁREA DE MORADIA: 64.40 m<sup>2</sup> · QUARTOS: 7

ESTA PLANTA É FORNECIDA SEM QUALQUER TIPO DE GARANTIA E PRECISÃO DE MEDIDAS.

0.0 0.5 1.0 1.5 2.0 2.5m  
1:52

Page 1/1