



▼ Andar Térreo

ÁREA TOTAL: 122.48 m² • ÁREA DE MORADIA: 122.48 m² • QUARTOS: 9

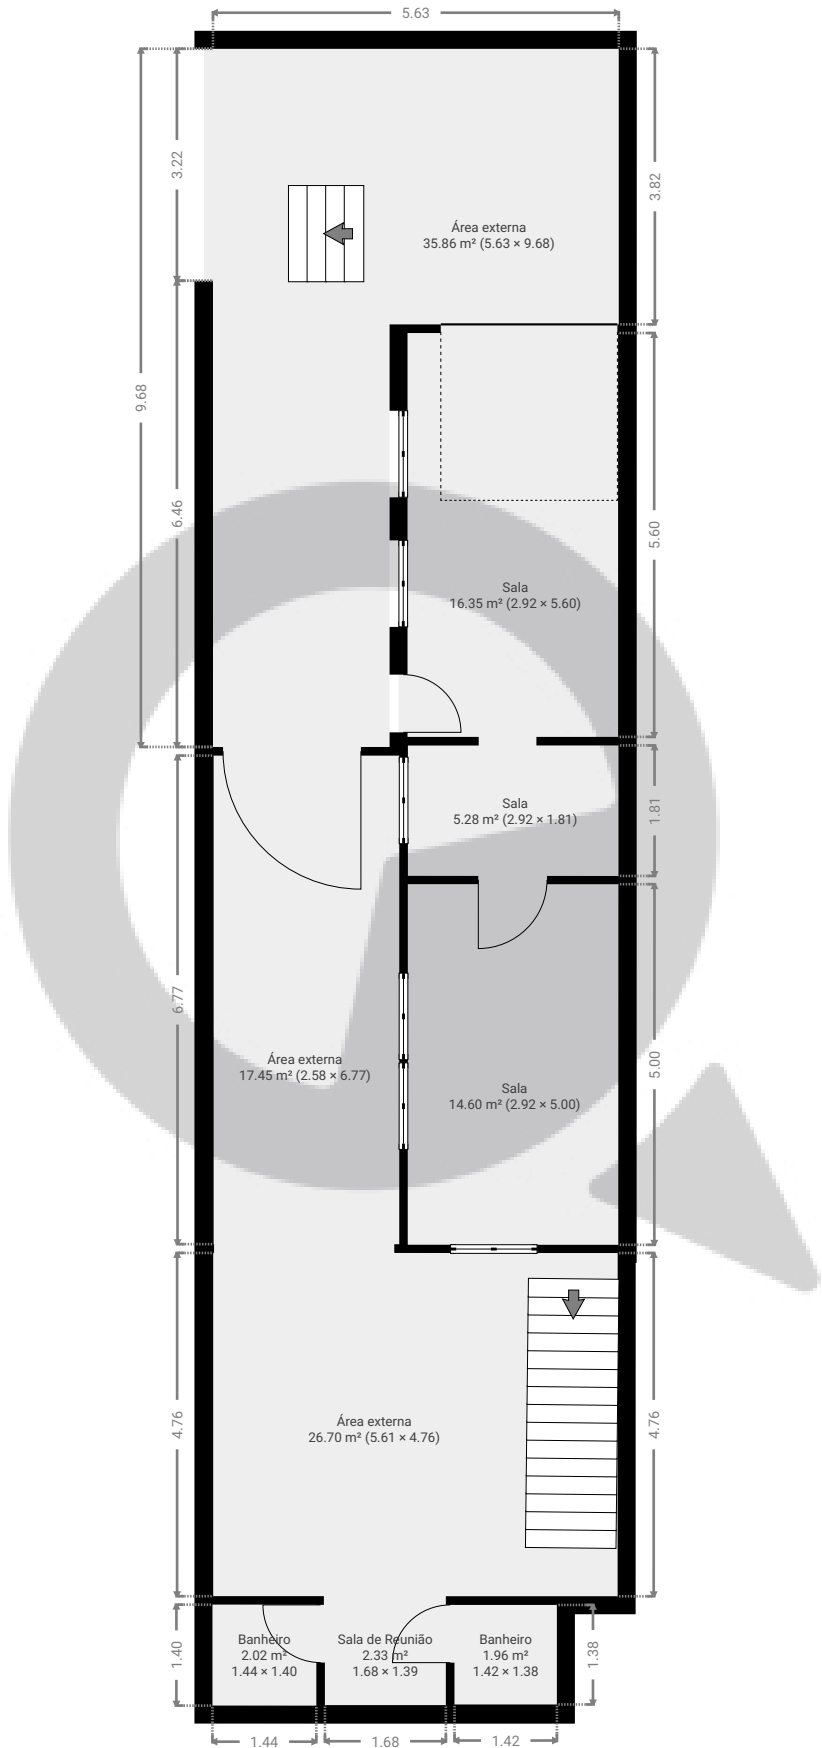


ESTA PLANTA É FORNECIDA SEM QUALQUER TIPO DE GARANTIA E PRECISÃO DE MEDIDAS.

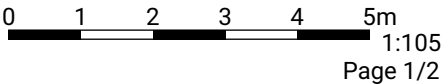

▼ 1º Piso

ÁREA TOTAL: 39.66 m² • ÁREA DE MORADIA: 39.66 m² • QUARTOS: 8

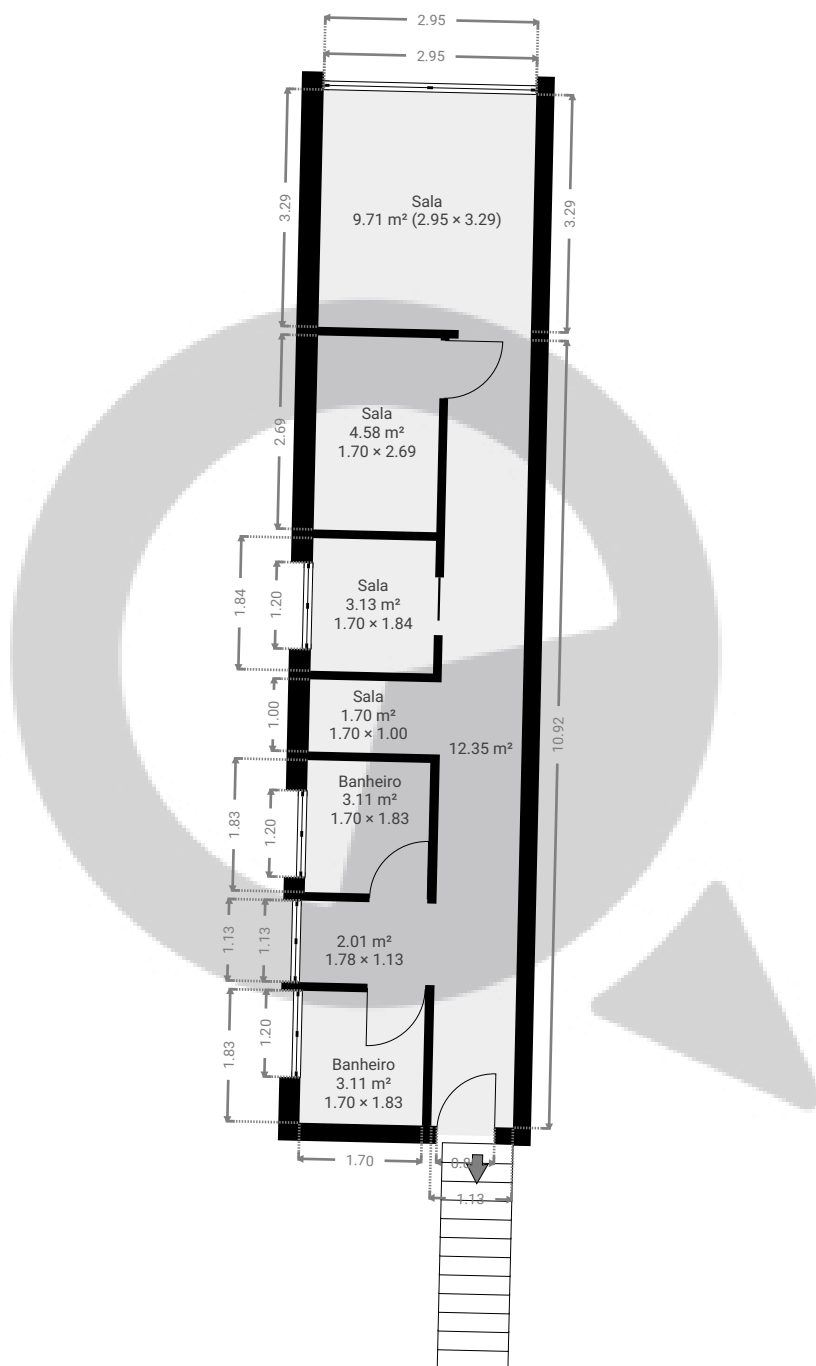

ESTA PLANTA É FORNECIDA SEM QUALQUER TIPO DE GARANTIA E PRECISÃO DE MEDIDAS.

0 1 2 3 4 5m
1:105
Page 2/2