


▼ Andar Térreo

ÁREA TOTAL: 33.59 m² • ÁREA DE MORADIA: 33.59 m² • QUARTOS: 2

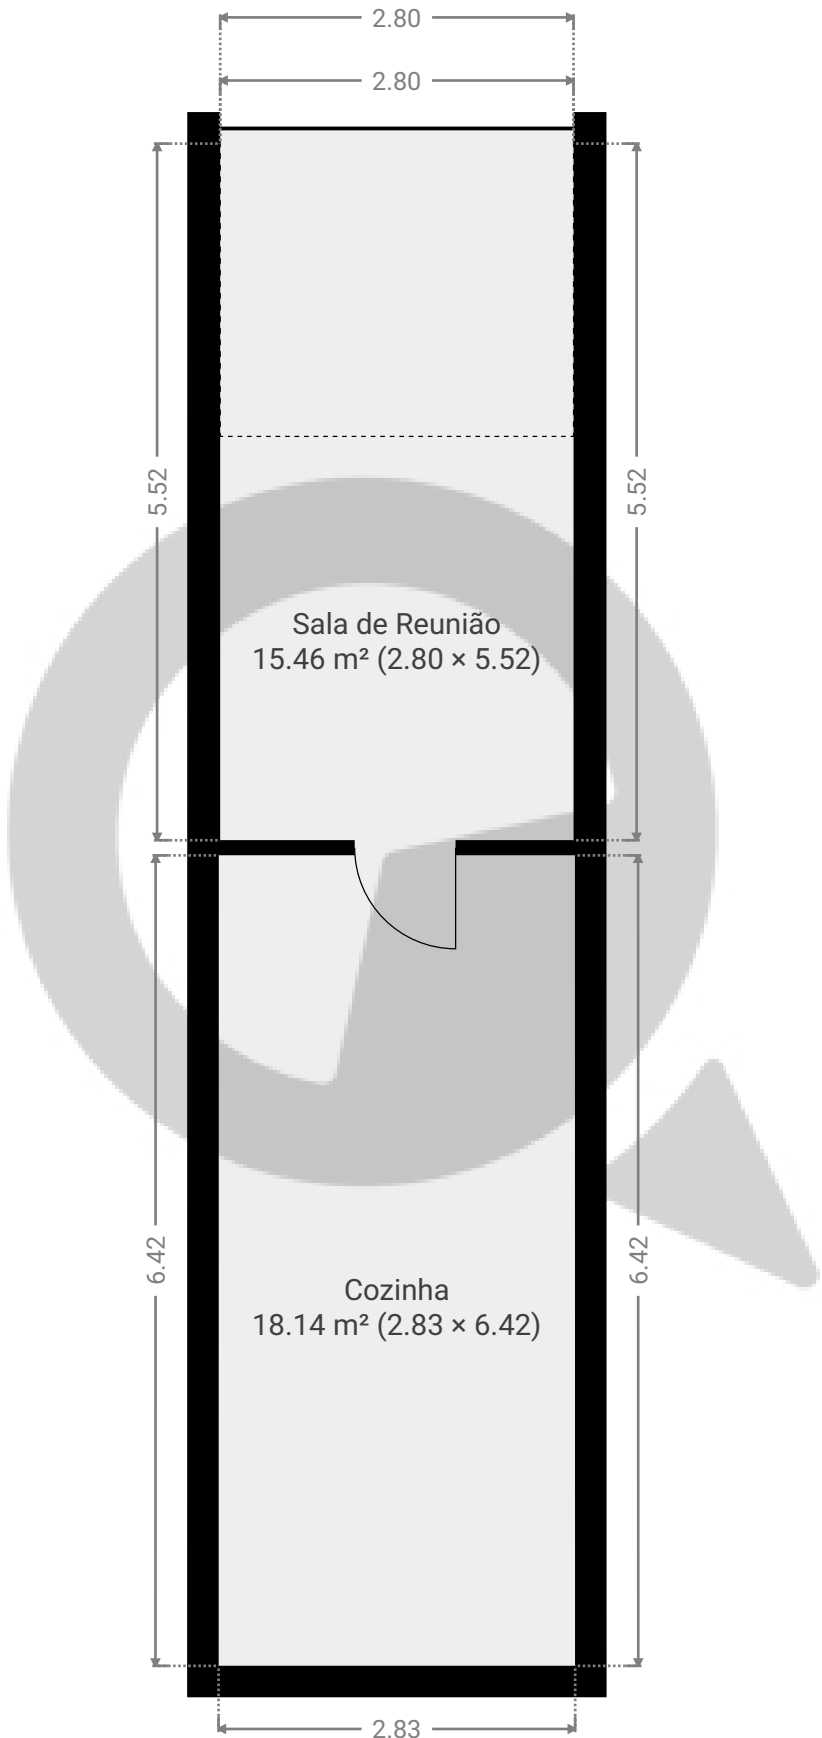

ESTA PLANTA É FORNECIDA SEM QUALQUER TIPO DE GARANTIA E PRECISÃO DE MEDIDAS.

0.0 0.5 1.0 1.5 2.0 2.5m

1:60

Page 1/1