



ÁREA TOTAL: 418.64 m² • ÁREA DE MORADIA: 401.15 m² • PISOS: 2 • QUARTOS: 18

▼ Andar Térreo

ÁREA TOTAL: 258.06 m² • ÁREA DE MORADIA: 258.06 m² • QUARTOS: 13

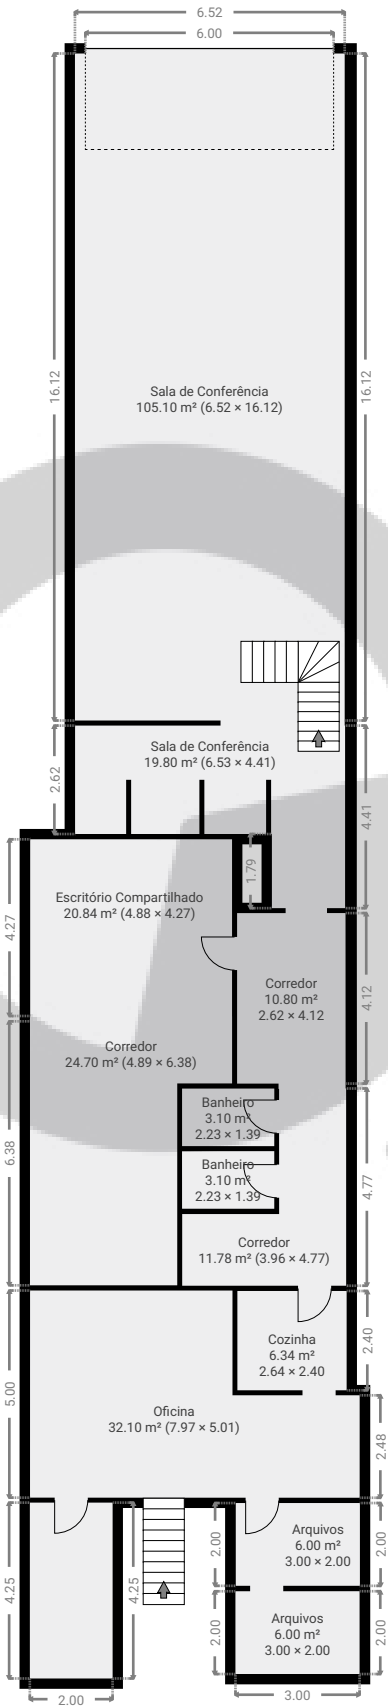


ESTA PLANTA É FORNECIDA SEM QUALQUER TIPO DE GARANTIA E PRECISÃO DE MEDIDAS.

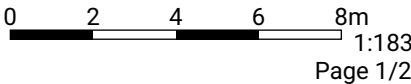

▼ 1º Piso

ÁREA TOTAL: 160.57 m² • ÁREA DE MORADIA: 143.08 m² • QUARTOS: 5

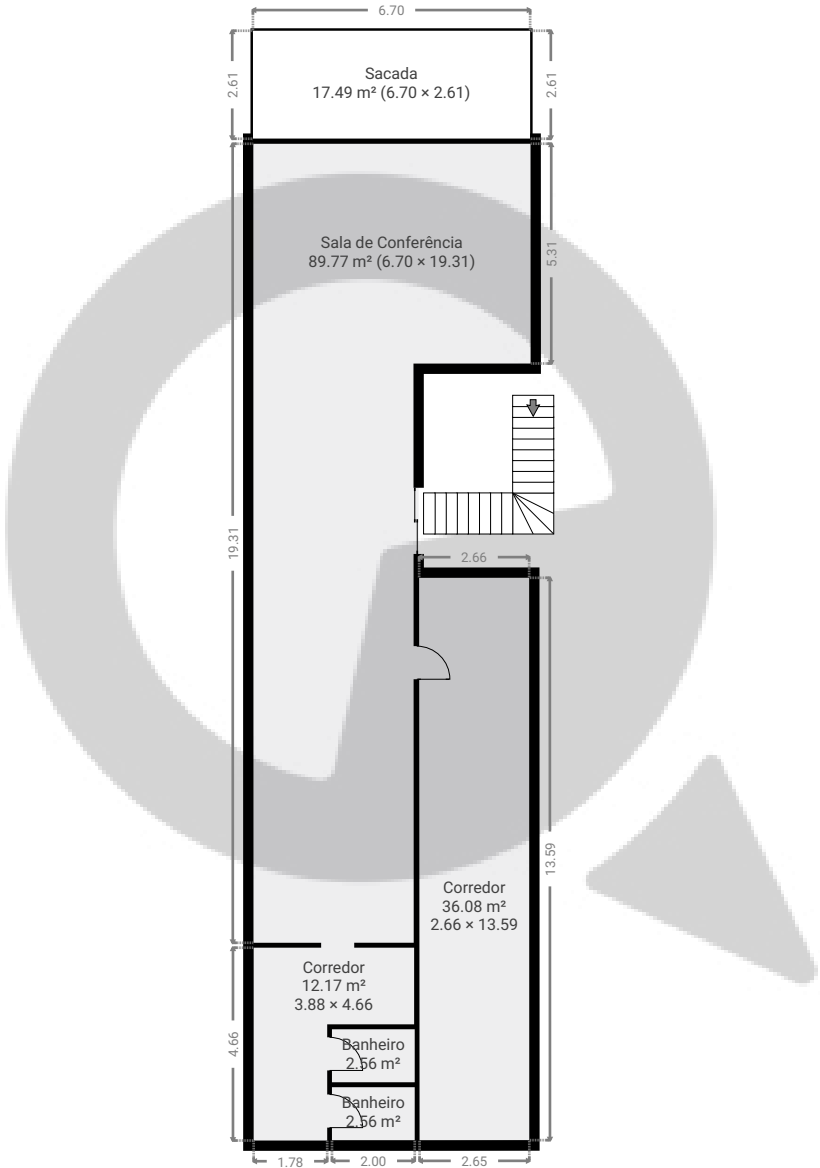

ESTA PLANTA É FORNECIDA SEM QUALQUER TIPO DE GARANTIA E PRECISÃO DE MEDIDAS.

