



▼ Andar Térreo

ÁREA TOTAL: 173.55 m² • ÁREA DE MORADIA: 173.55 m² • QUARTOS: 3

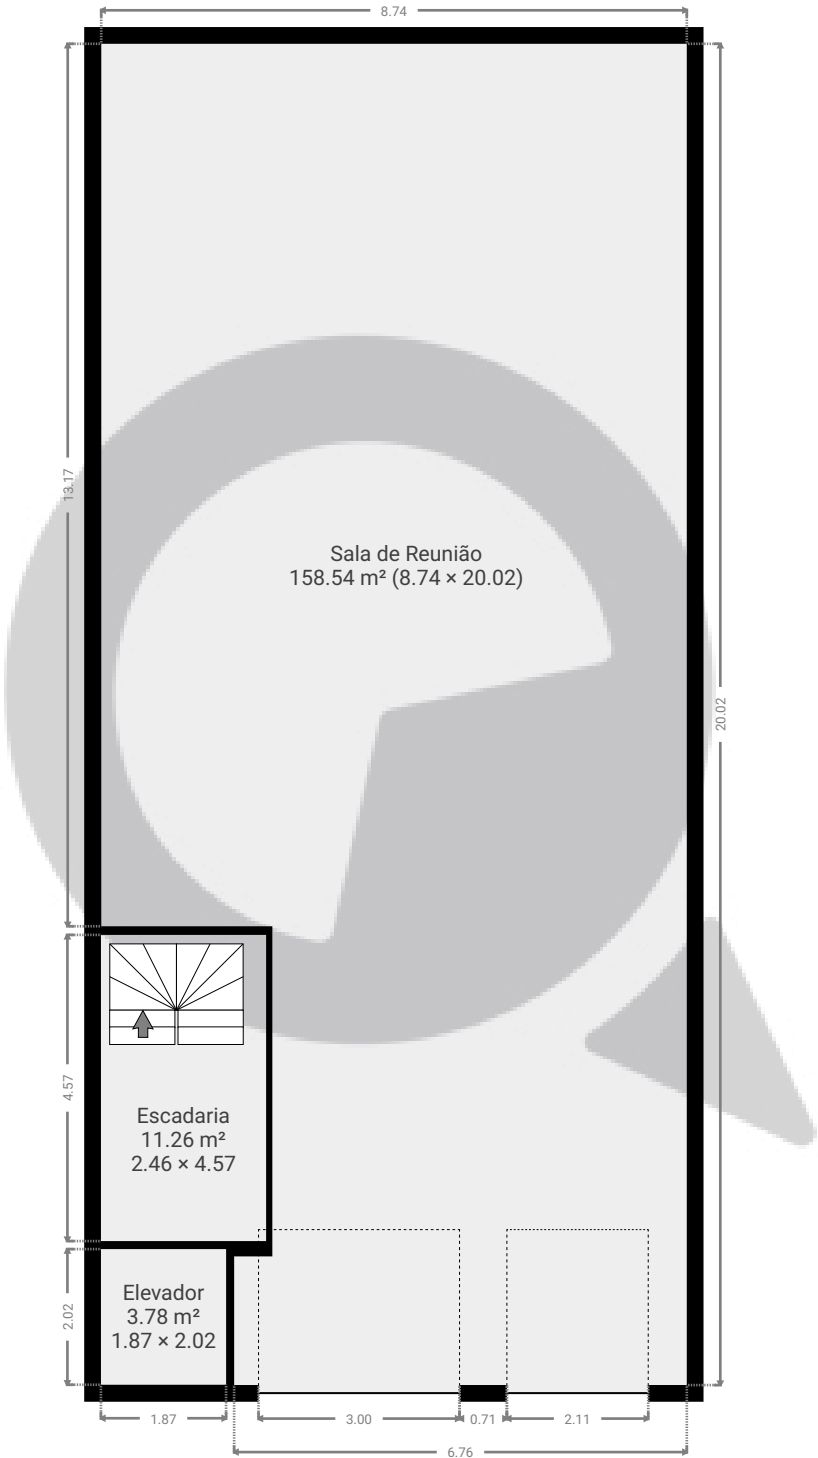


ESTA PLANTA É FORNECIDA SEM QUALQUER TIPO DE GARANTIA E PRECISÃO DE MEDIDAS.

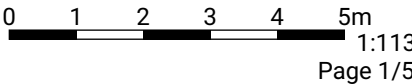


▼ 1º Piso

ÁREA TOTAL: 173.59 m² • ÁREA DE MORADIA: 173.59 m² • QUARTOS: 7

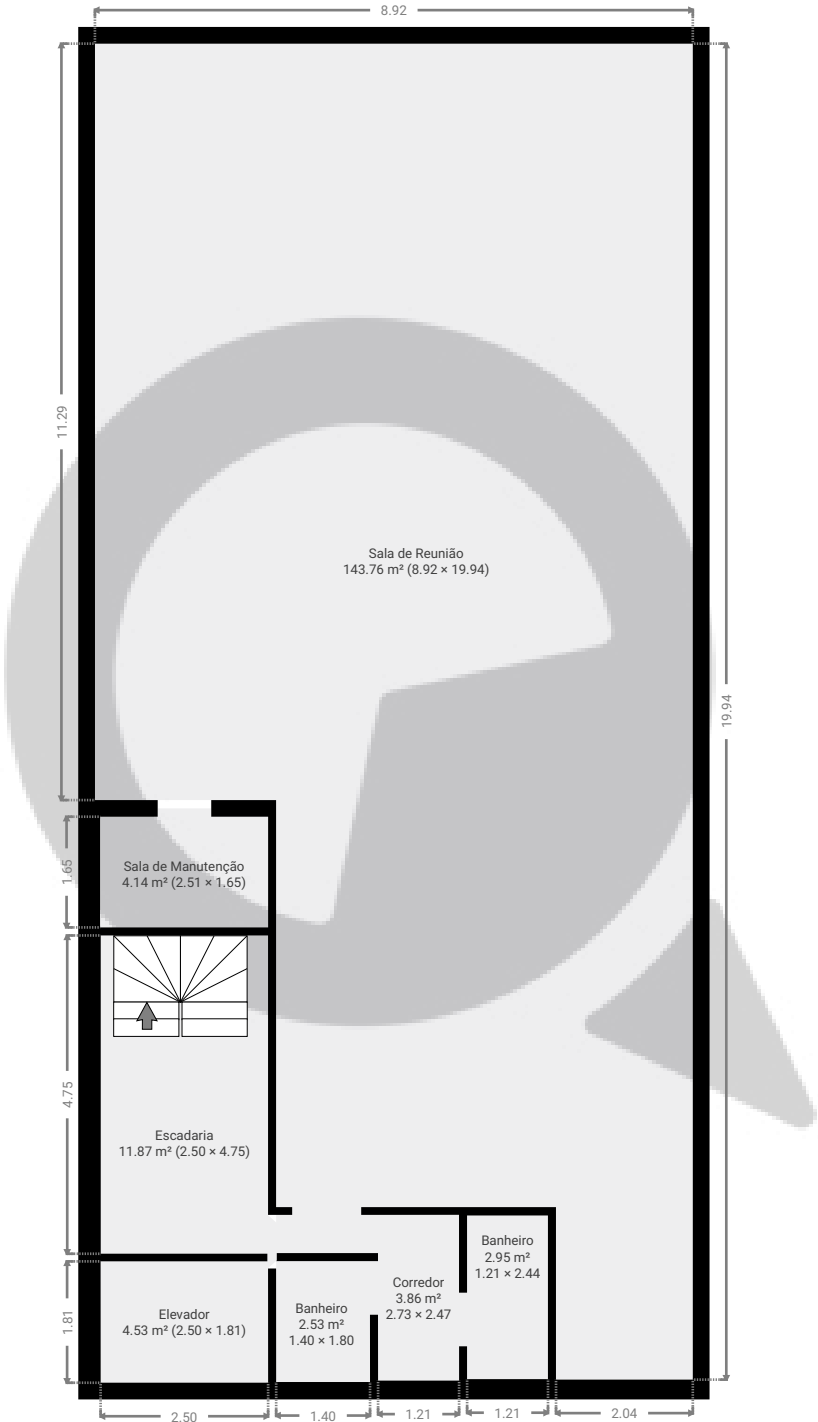


ESTA PLANTA É FORNECIDA SEM QUALQUER TIPO DE GARANTIA E PRECISÃO DE MEDIDAS.

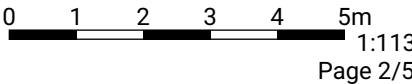


▼ 2º Piso

ÁREA TOTAL: 92.19 m² • ÁREA DE MORADIA: 92.19 m² • QUARTOS: 10

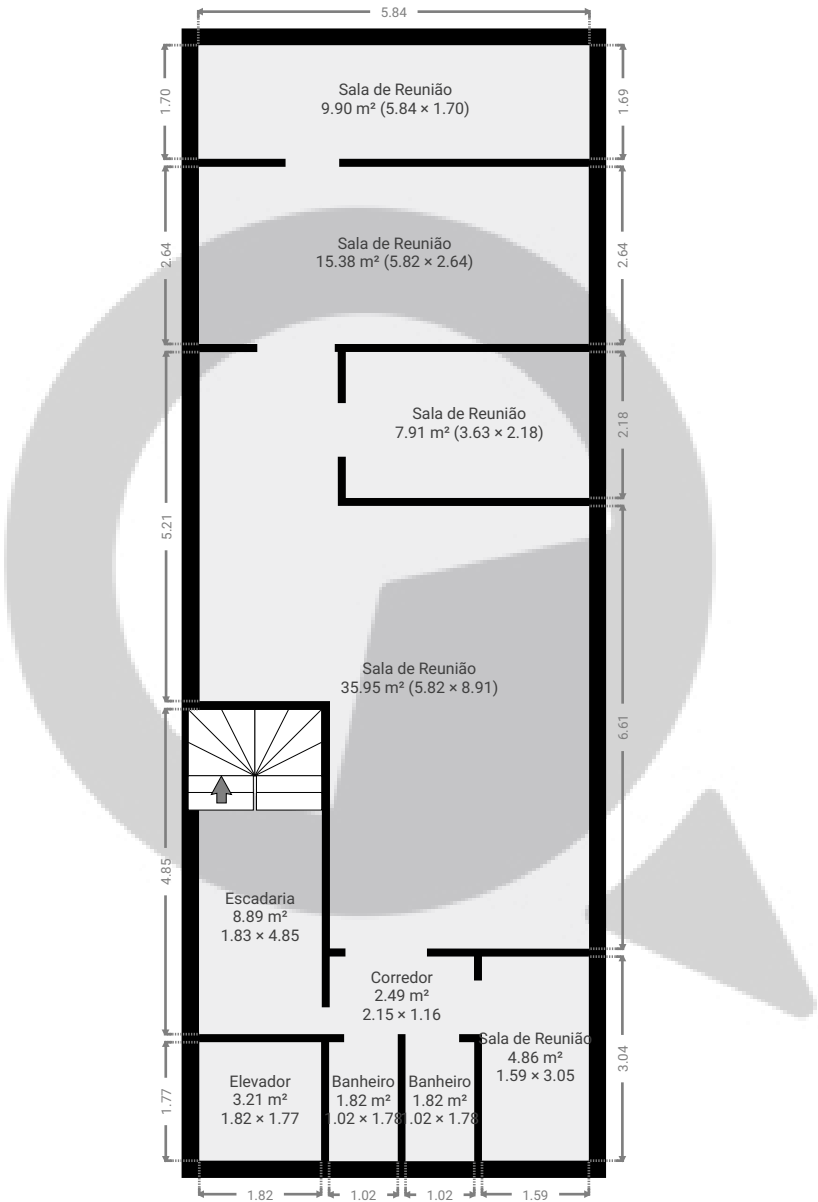


ESTA PLANTA É FORNECIDA SEM QUALQUER TIPO DE GARANTIA E PRECISÃO DE MEDIDAS.

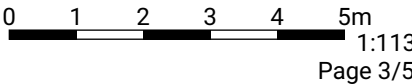

▼ 3º Piso

ÁREA TOTAL: 85.87 m² • ÁREA DE MORADIA: 85.87 m² • QUARTOS: 2

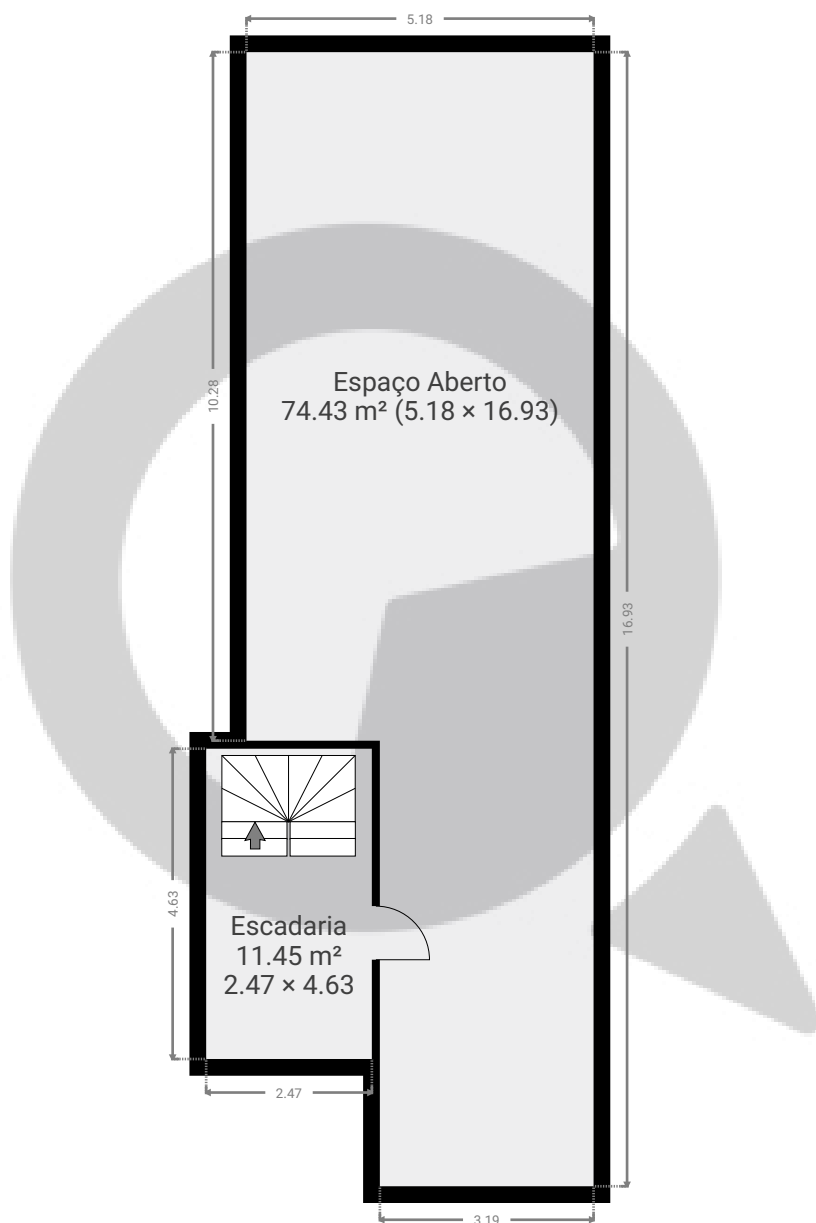


ESTA PLANTA É FORNECIDA SEM QUALQUER TIPO DE GARANTIA E PRECISÃO DE MEDIDAS.

0 1 2 3 4 5m
1:113
Page 4/5

▼ Cave

ÁREA TOTAL: 190.10 m² • ÁREA DE MORADIA: 190.10 m² • QUARTOS: 5

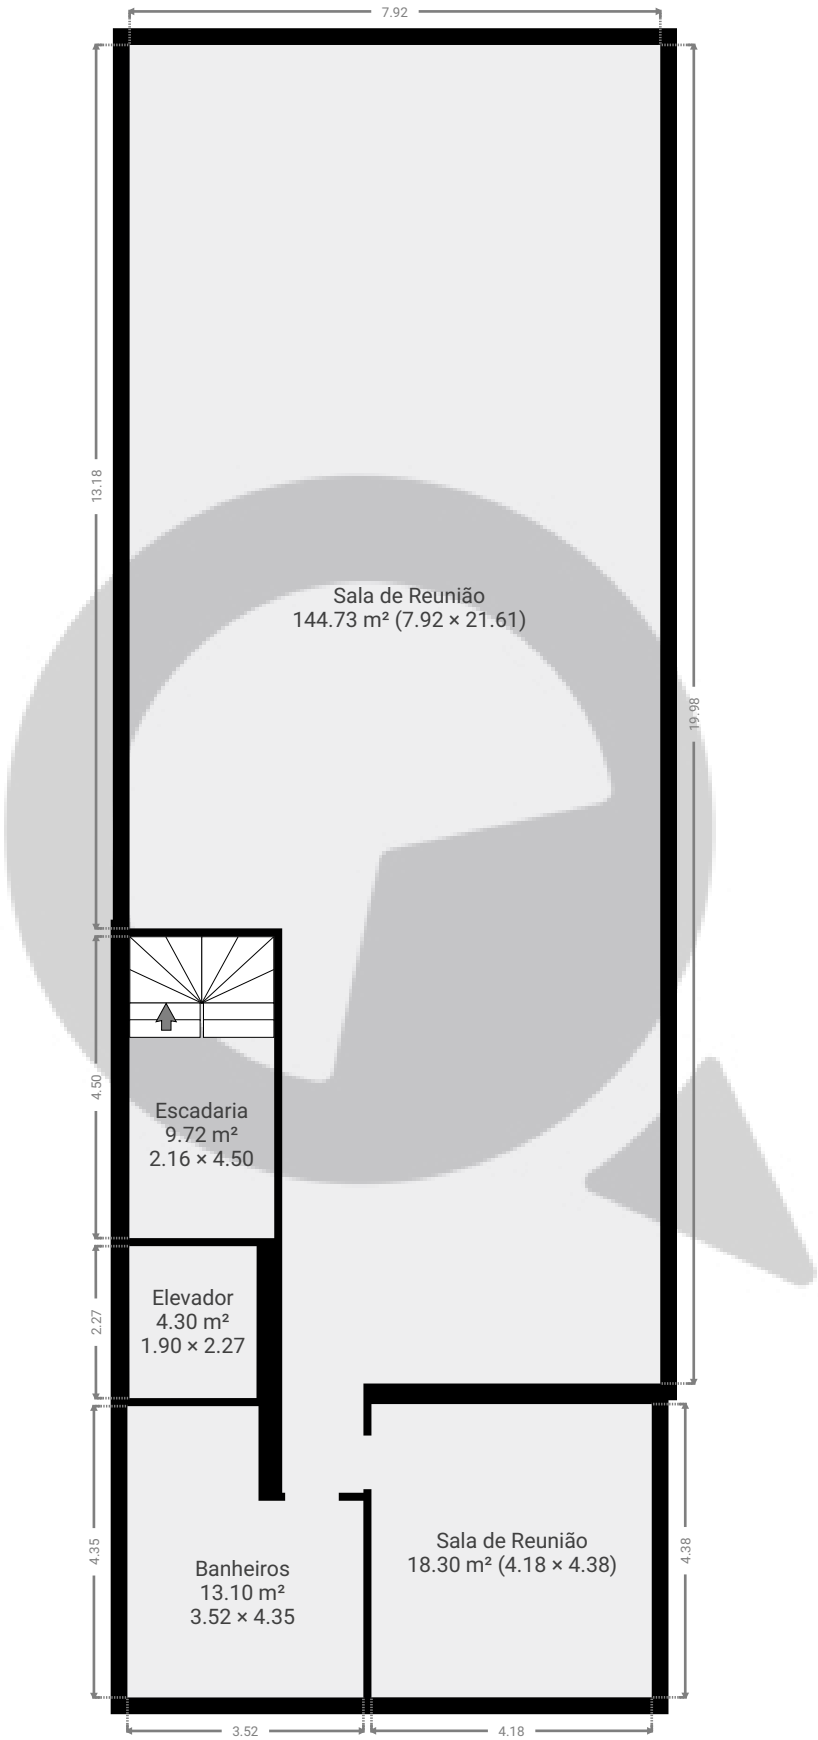

ESTA PLANTA É FORNECIDA SEM QUALQUER TIPO DE GARANTIA E PRECISÃO DE MEDIDAS.

