



▼ Andar Térreo

ÁREA TOTAL: 113.31 m² • ÁREA DE MORADIA: 113.31 m² • QUARTOS: 4

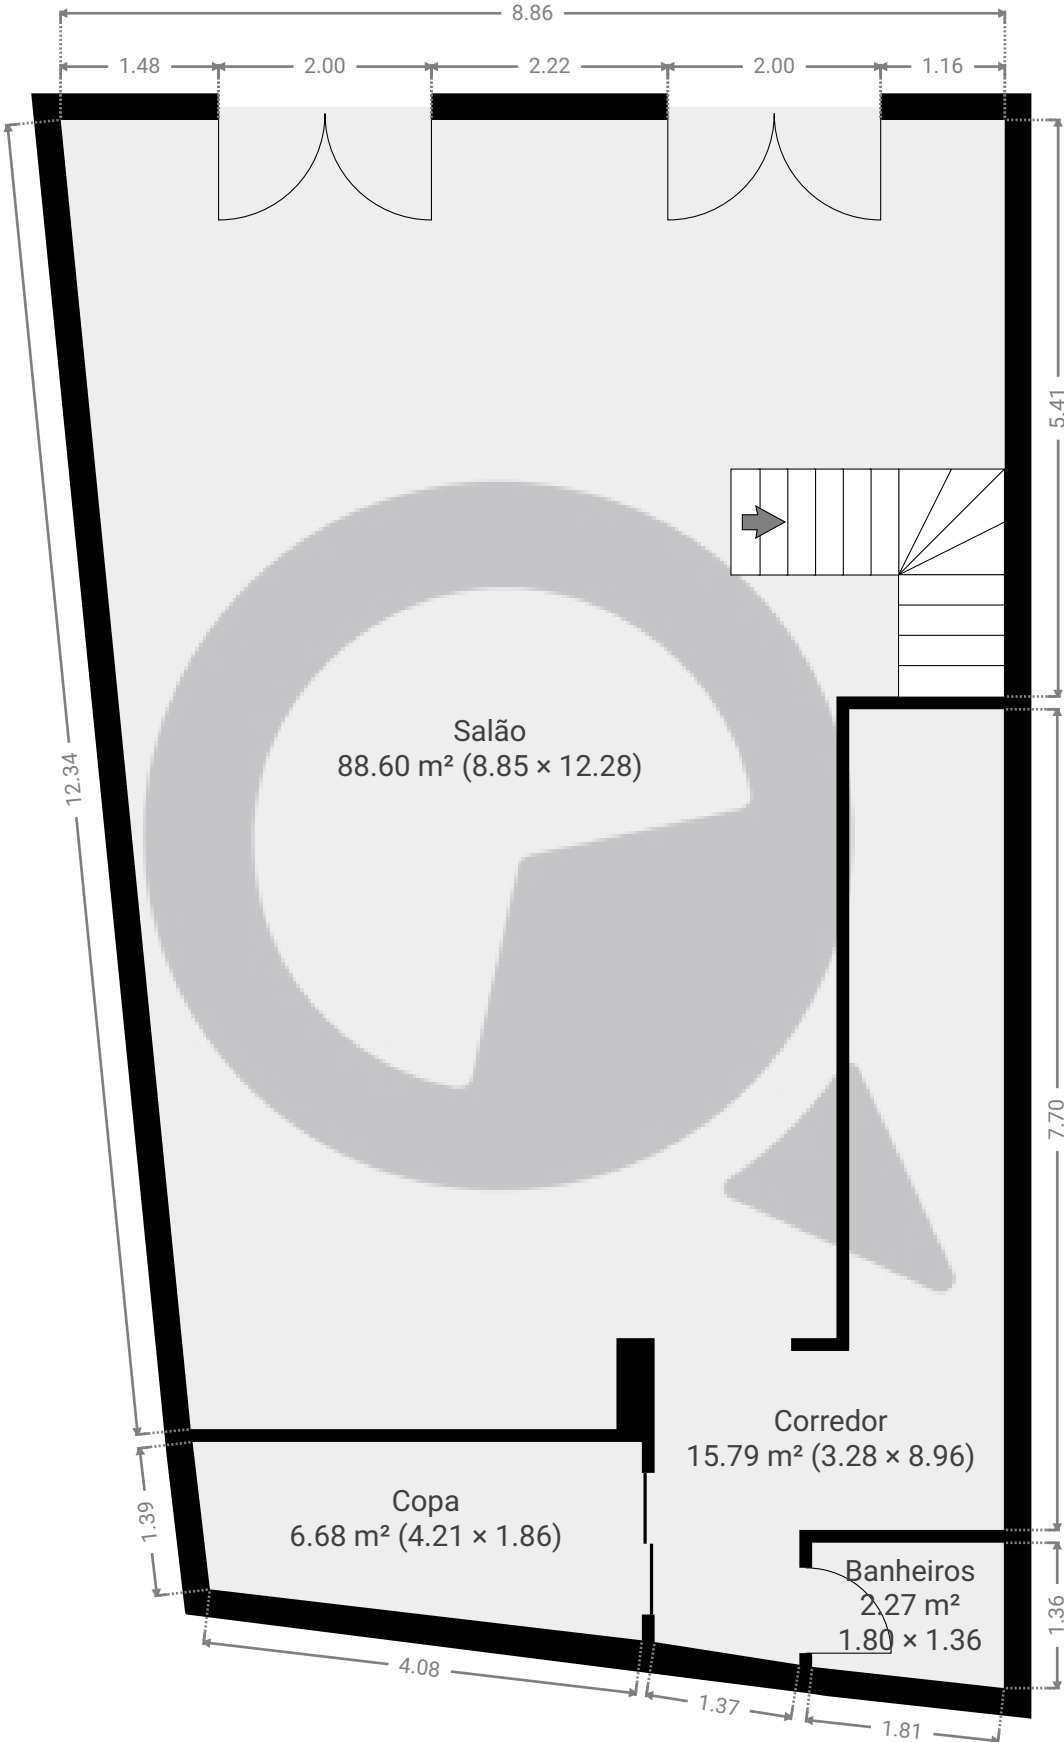


ESTA PLANTA É FORNECIDA SEM QUALQUER TIPO DE GARANTIA E PRECISÃO DE MEDIDAS.

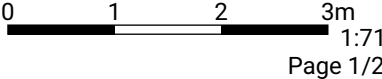

▼ 1º Piso

ÁREA TOTAL: 32.19 m² • ÁREA DE MORADIA: 32.19 m² • QUARTOS: 2

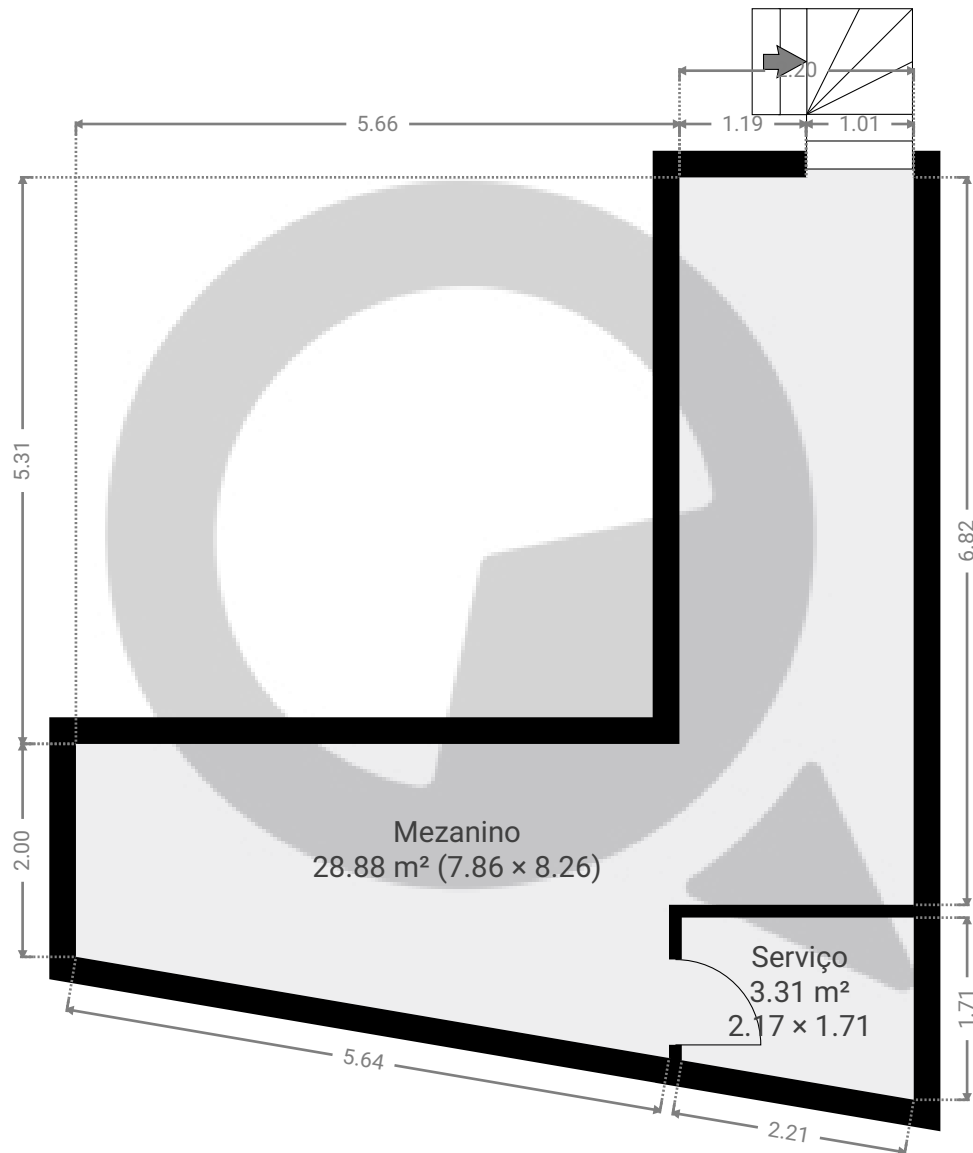

ESTA PLANTA É FORNECIDA SEM QUALQUER TIPO DE GARANTIA E PRECISÃO DE MEDIDAS.

0 1 2 3m
1:71

Page 2/2