


▼ Andar Térreo

ÁREA TOTAL: 185.66 m² • ÁREA DE MORADIA: 185.66 m² • QUARTOS: 5

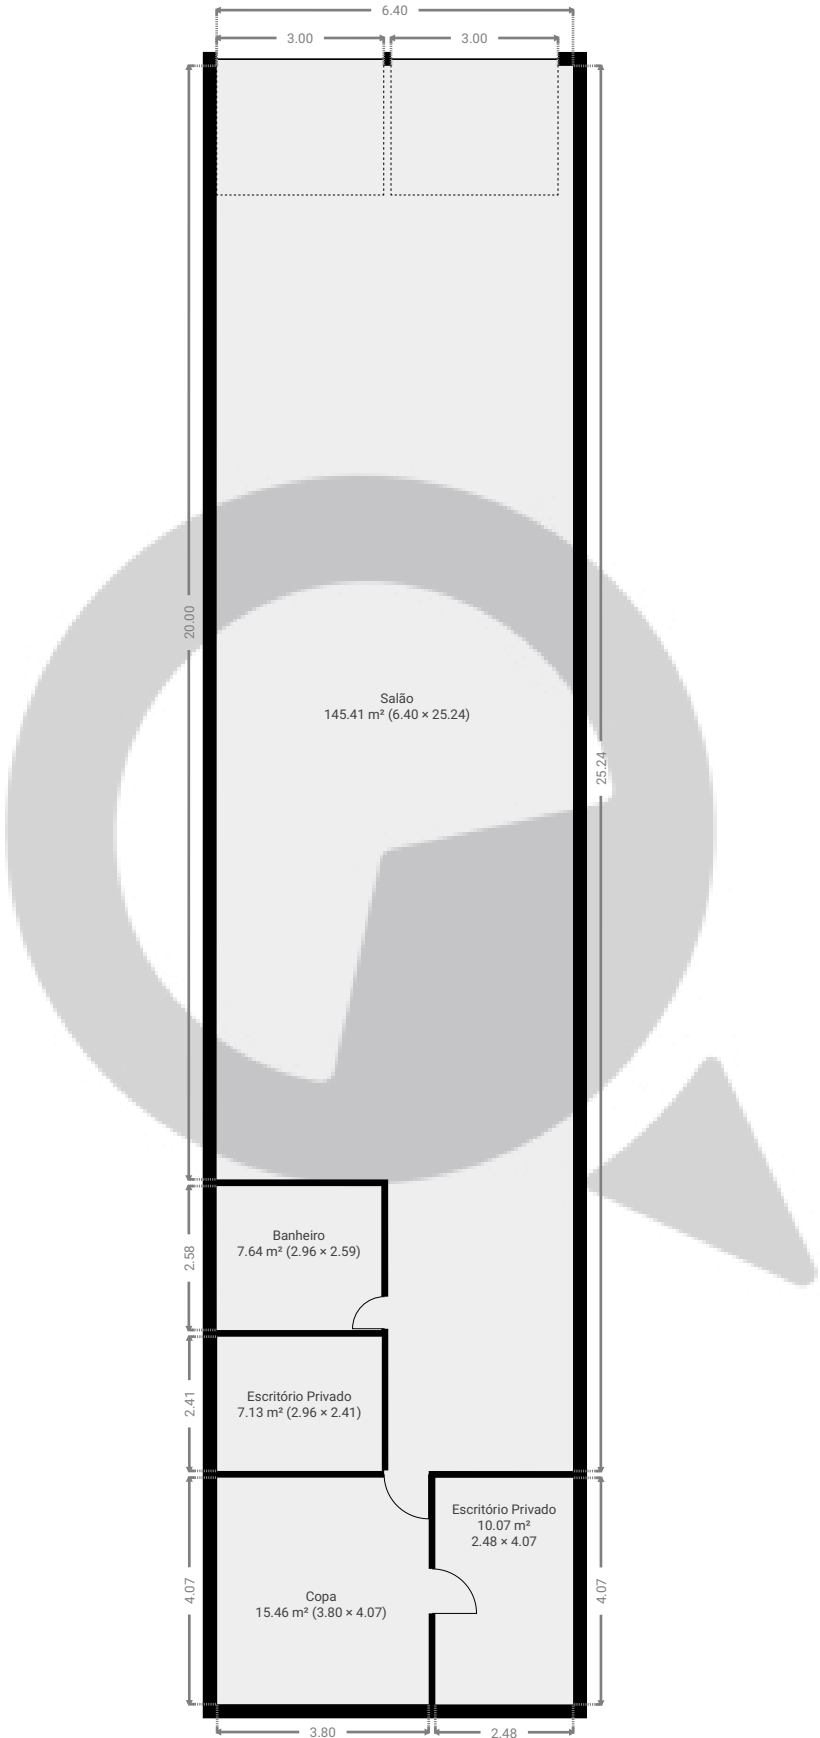

ESTA PLANTA É FORNECIDA SEM QUALQUER TIPO DE GARANTIA E PRECISÃO DE MEDIDAS.

