



▼ Andar Térreo

ÁREA TOTAL: 182.17 m² • ÁREA DE MORADIA: 182.17 m² • QUARTOS: 6

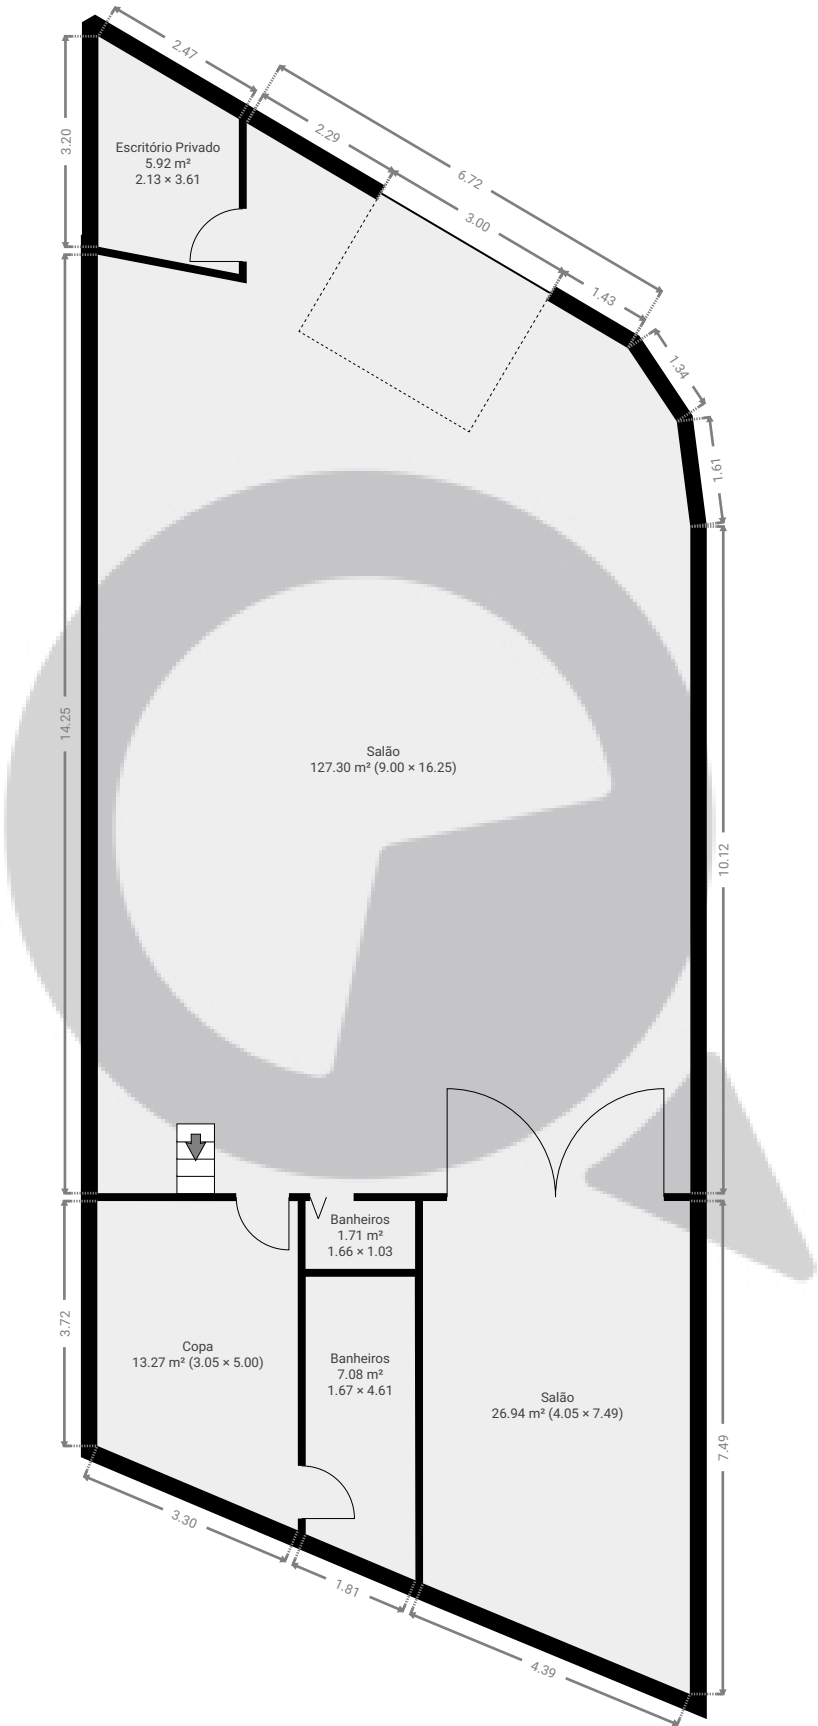


ESTA PLANTA É FORNECIDA SEM QUALQUER TIPO DE GARANTIA E PRECISÃO DE MEDIDAS.

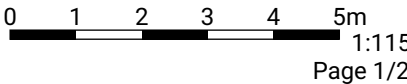

▼ 1º Piso

ÁREA TOTAL: 50.06 m² • ÁREA DE MORADIA: 50.06 m² • QUARTOS: 1

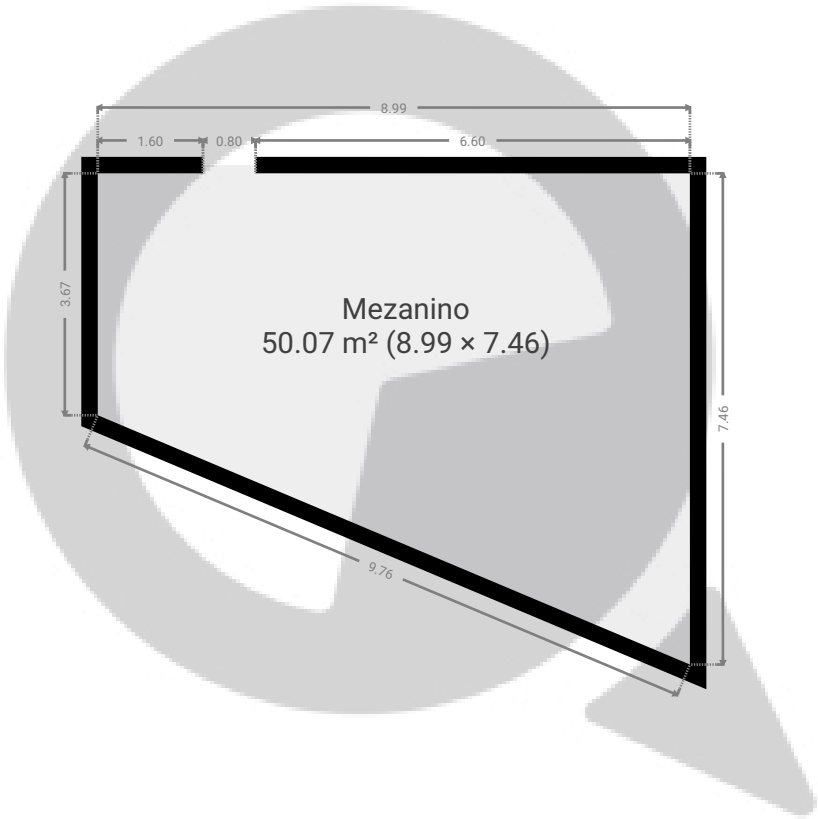

ESTA PLANTA É FORNECIDA SEM QUALQUER TIPO DE GARANTIA E PRECISÃO DE MEDIDAS.

