



▼ 8º Piso

ÁREA TOTAL: 29.92 m<sup>2</sup> · ÁREA DE MORADIA: 29.92 m<sup>2</sup> · QUARTOS: 4

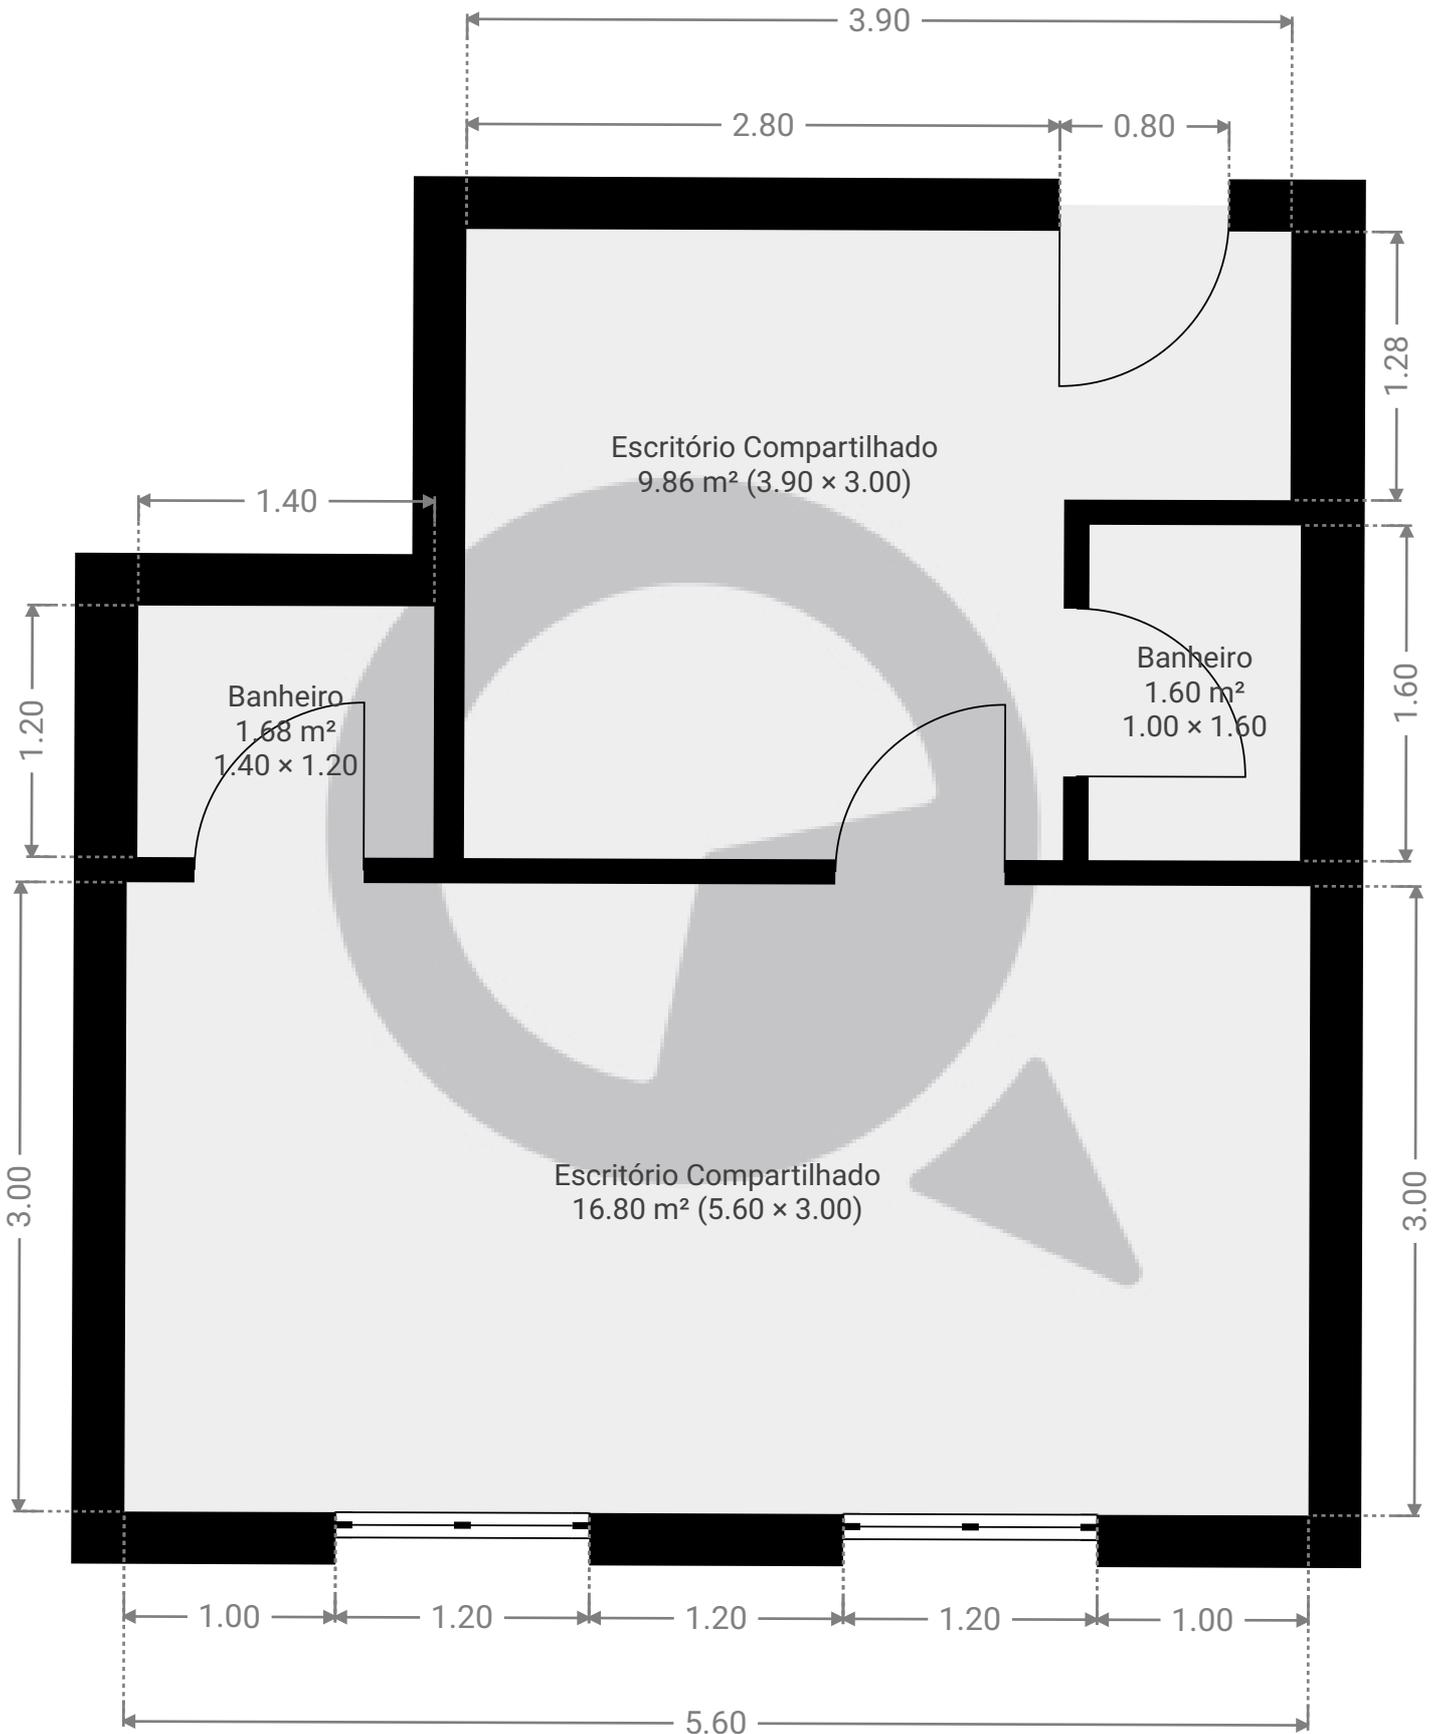

ESTA PLANTA É FORNECIDA SEM QUALQUER TIPO DE GARANTIA E PRECISÃO DE MEDIDAS.

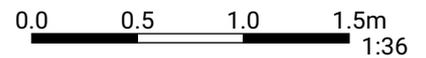

1:36

Page 1/1