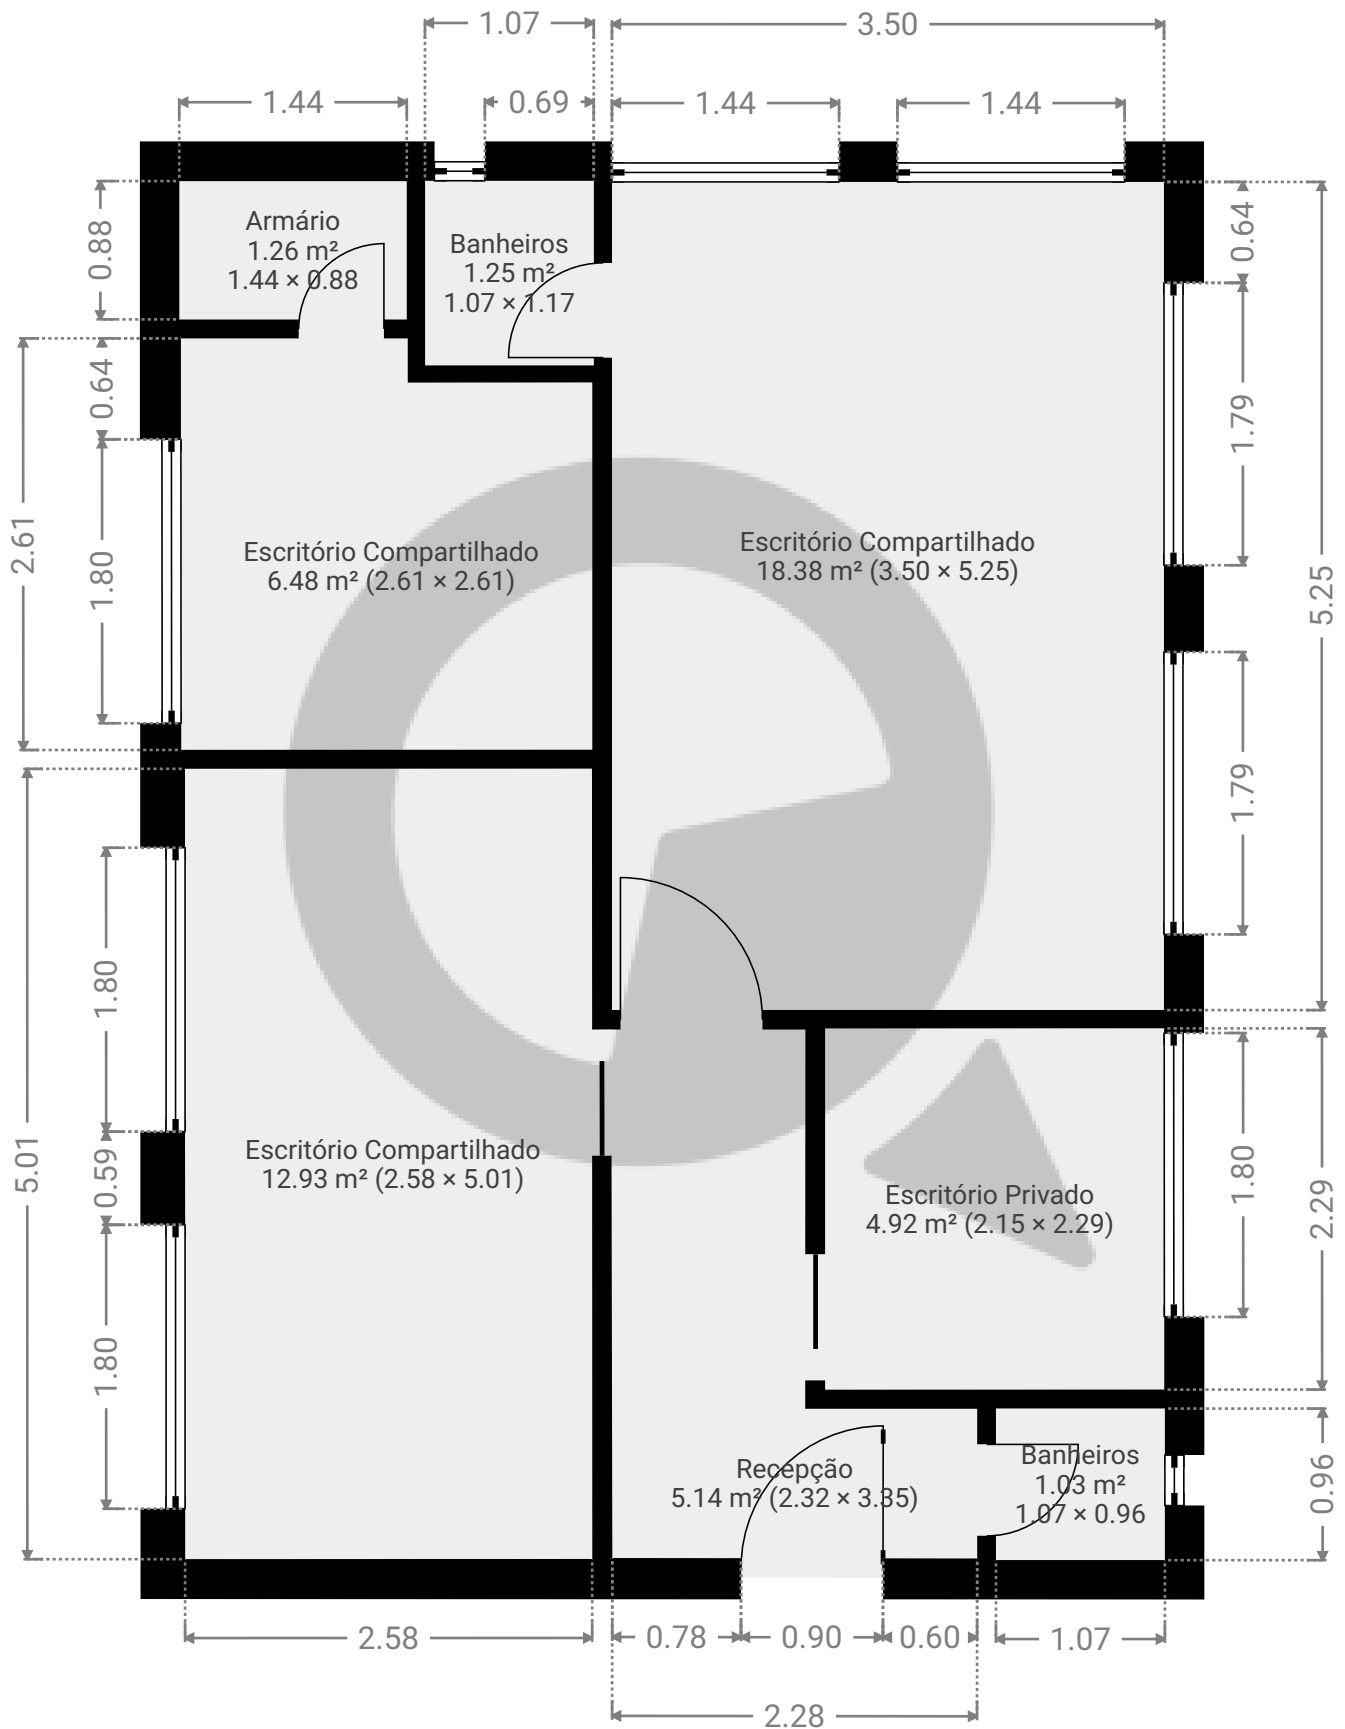


▼ 4º Piso

ÁREA TOTAL: 51.35 m² • ÁREA DE MORADIA: 51.35 m² • QUARTOS: 8

ESTA PLANTA É FORNECIDA SEM QUALQUER TIPO DE GARANTIA E PRECISÃO DE MEDIDAS.

0.0 0.5 1.0 1.5 2.0m
1:48

Page 1/1