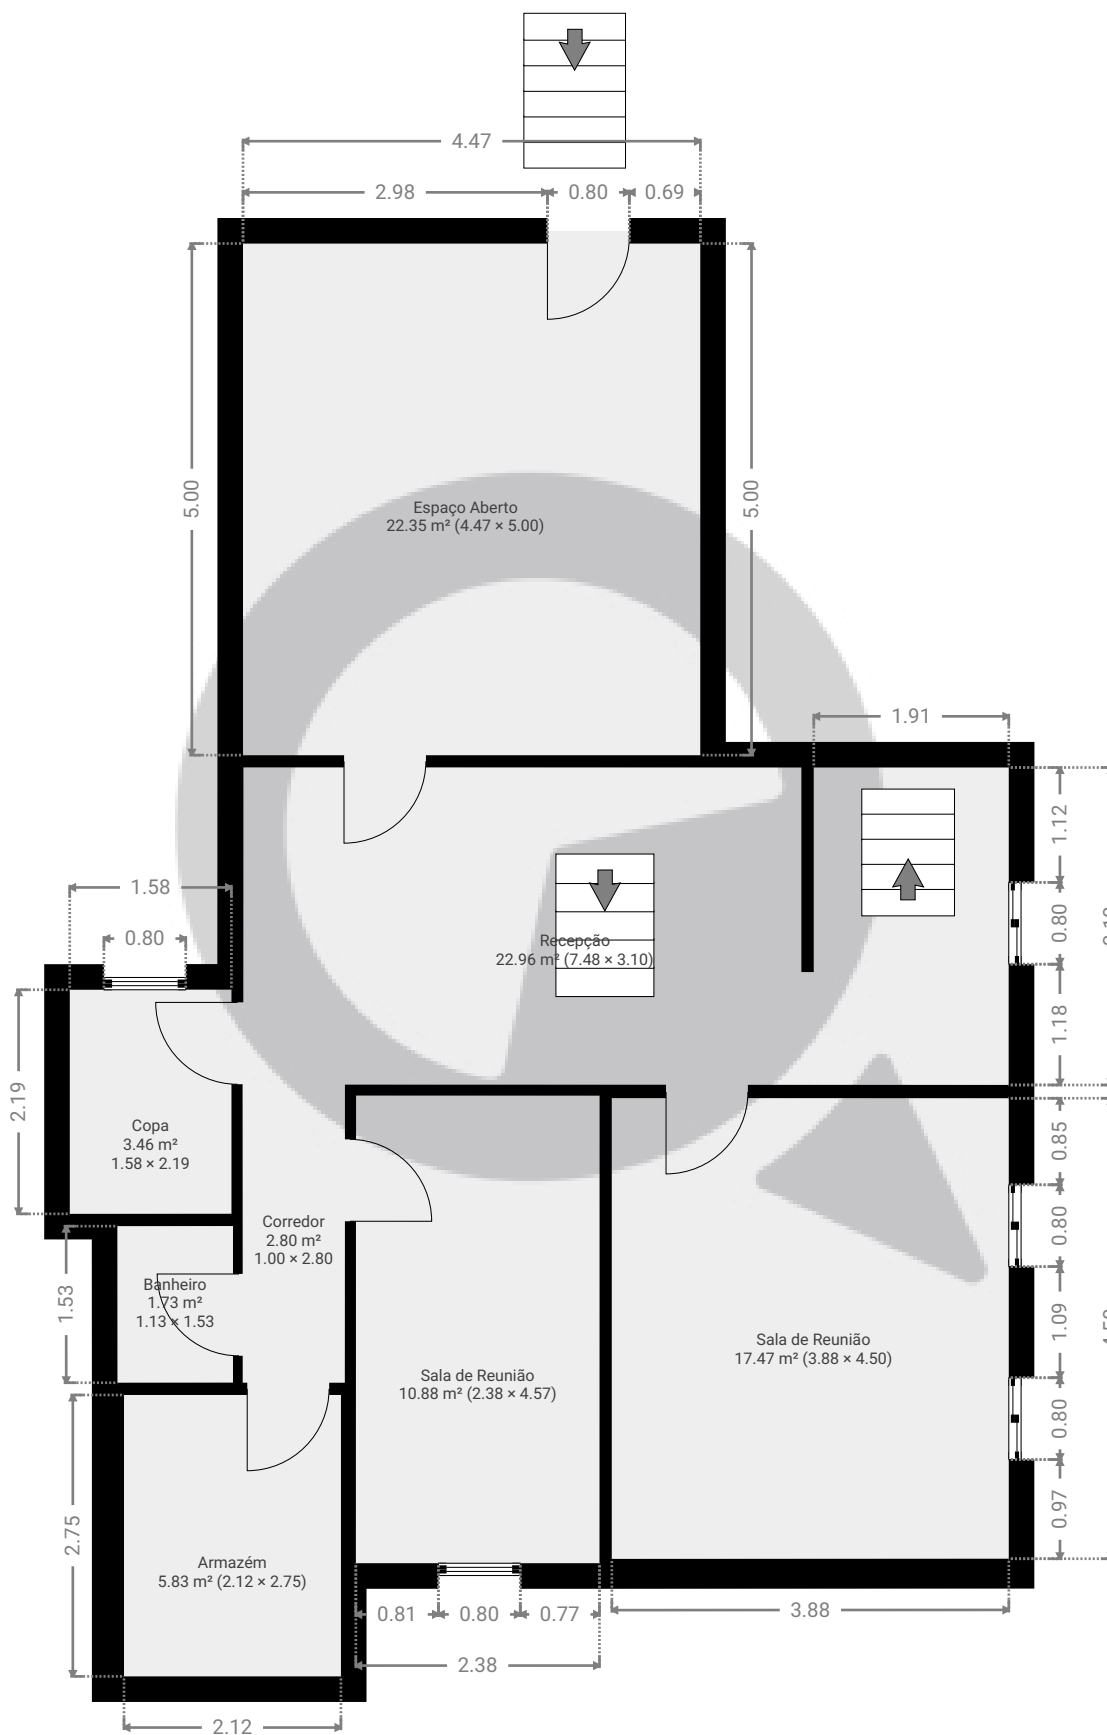


▼ Andar Térreo


ÁREA TOTAL: 87.43 m² • ÁREA DE MORADIA: 87.43 m² • QUARTOS: 8

ESTA PLANTA É FORNECIDA SEM QUALQUER TIPO DE GARANTIA E PRECISÃO DE MEDIDAS.

0 1 2 3m
1:74
Page 1/2

▼ 1º Piso

ÁREA TOTAL: 21.36 m² • ÁREA DE MORADIA: 21.36 m² • QUARTOS: 1

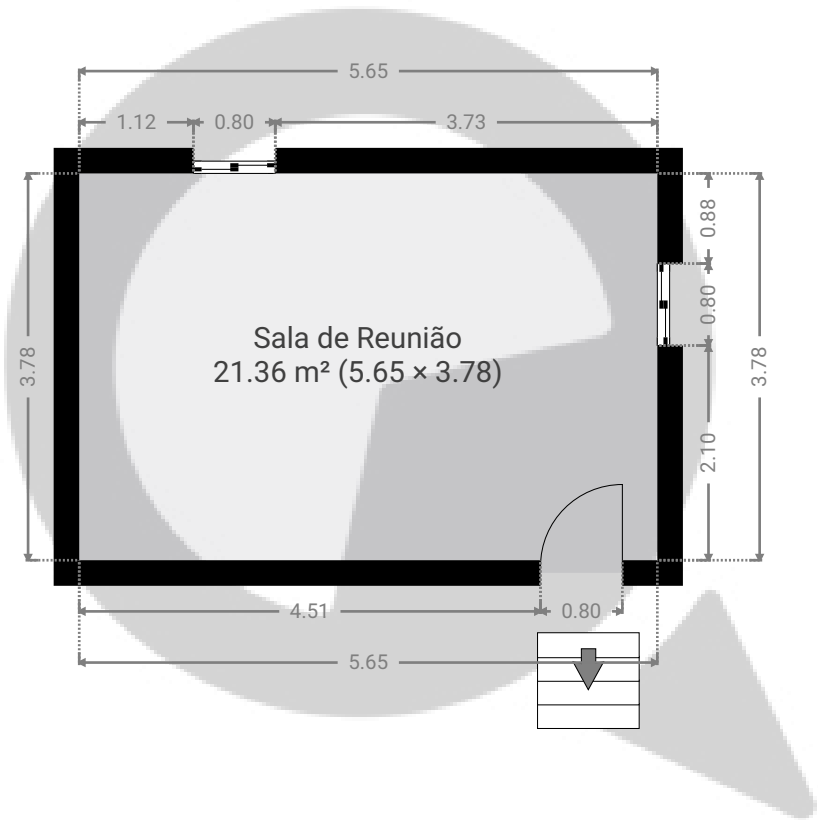

ESTA PLANTA É FORNECIDA SEM QUALQUER TIPO DE GARANTIA E PRECISÃO DE MEDIDAS.

