



▼ Andar Térreo

ÁREA TOTAL: 64.98 m² • ÁREA DE MORADIA: 64.98 m² • QUARTOS: 8

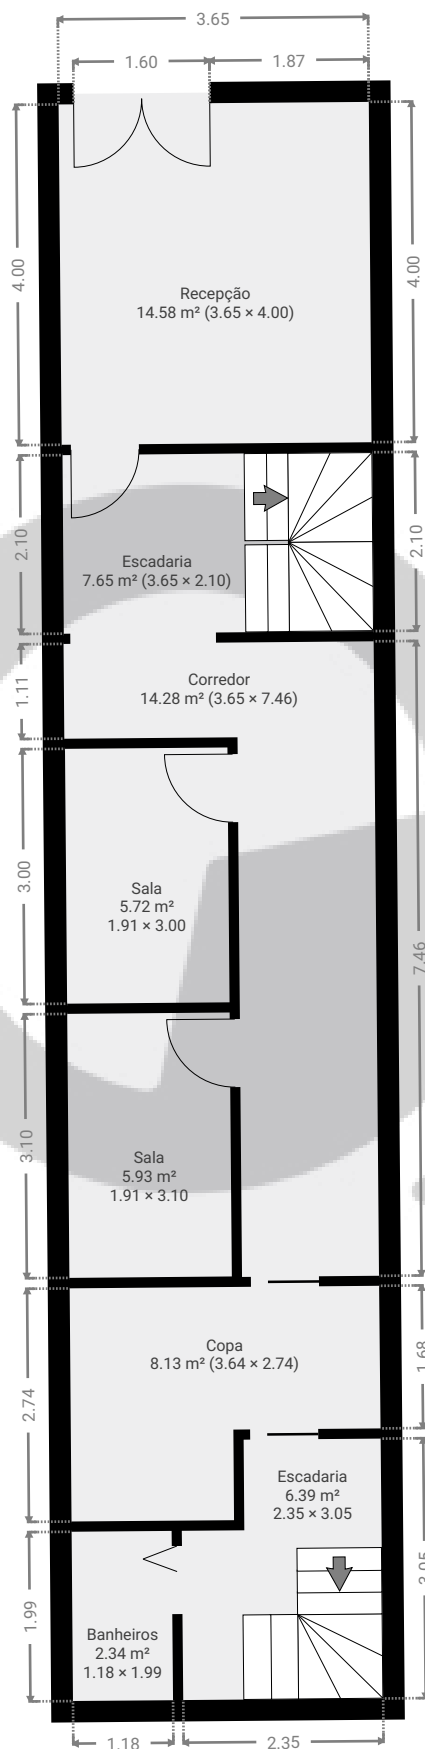


ESTA PLANTA É FORNECIDA SEM QUALQUER TIPO DE GARANTIA E PRECISÃO DE MEDIDAS.

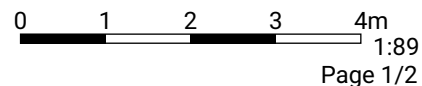

▼ 1º Piso

ÁREA TOTAL: 64.86 m² • ÁREA DE MORADIA: 61.22 m² • QUARTOS: 6

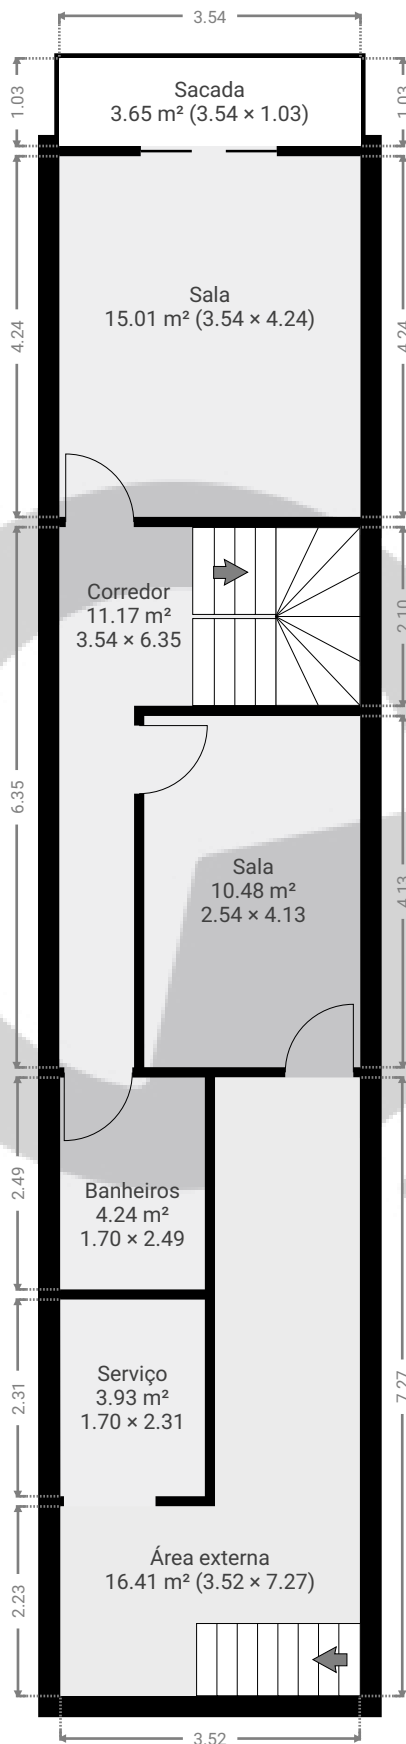

ESTA PLANTA É FORNECIDA SEM QUALQUER TIPO DE GARANTIA E PRECISÃO DE MEDIDAS.

