


▼ Andar Térreo

ÁREA TOTAL: 26.81 m² • ÁREA DE MORADIA: 26.81 m² • QUARTOS: 3

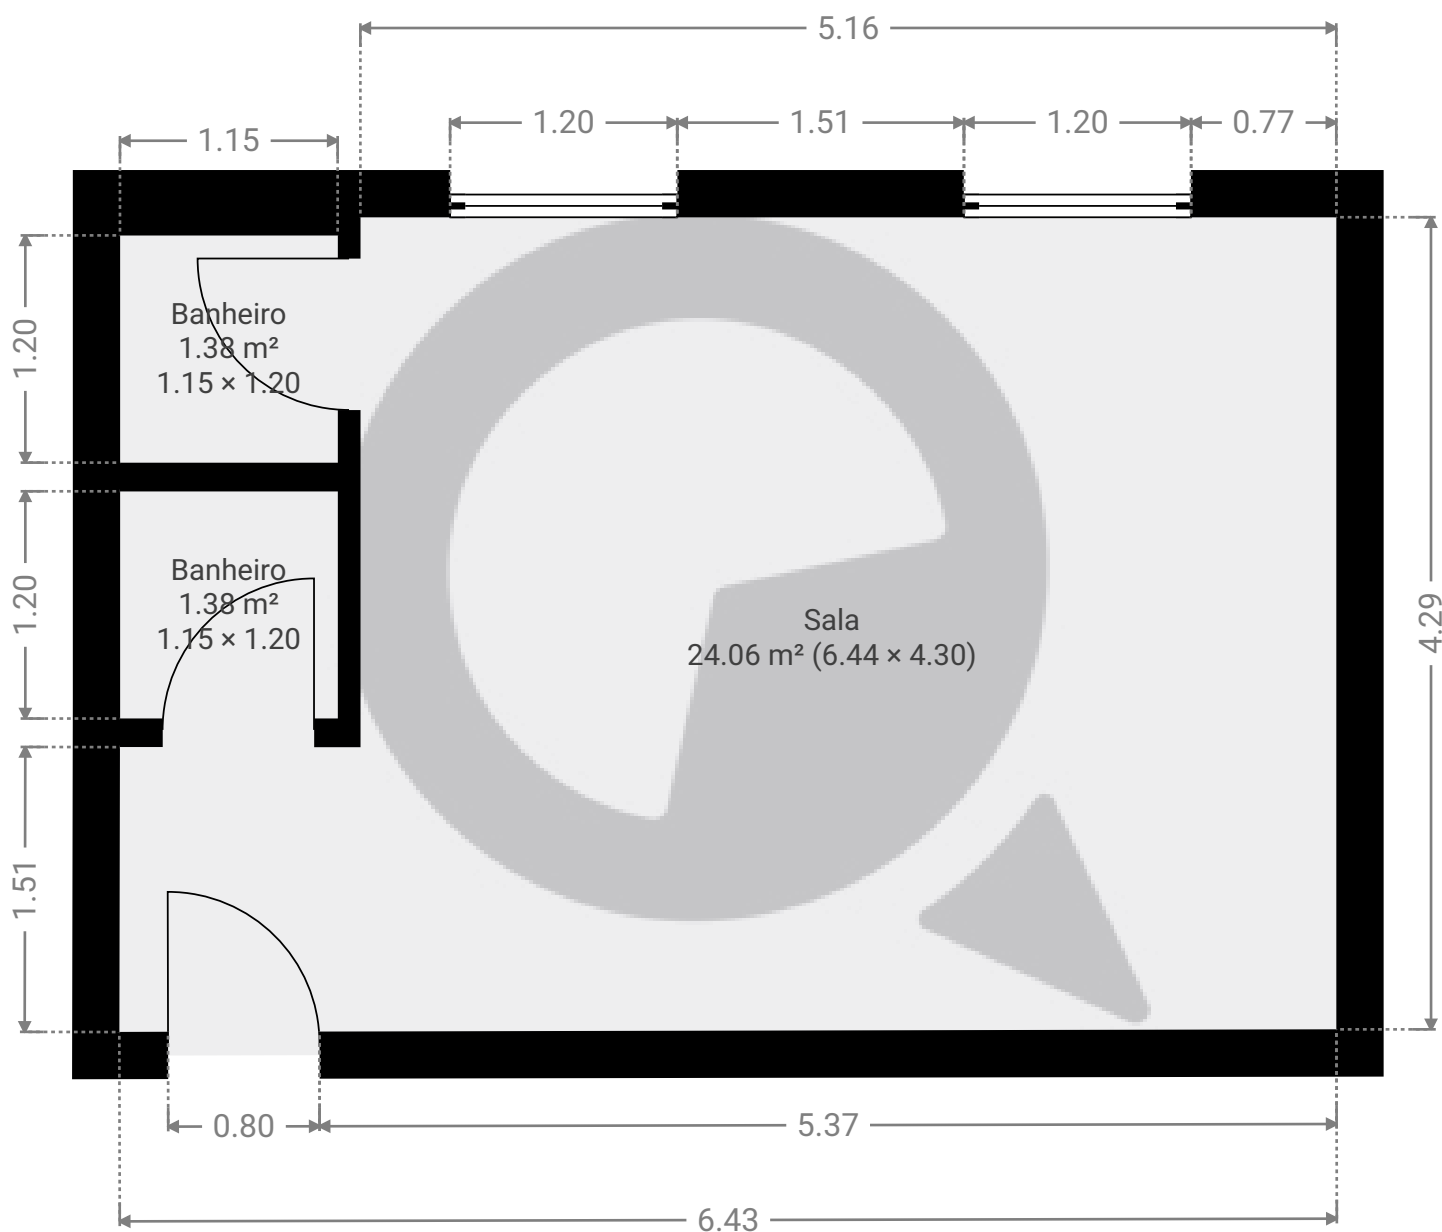

ESTA PLANTA É FORNECIDA SEM QUALQUER TIPO DE GARANTIA E PRECISÃO DE MEDIDAS.

0.0 0.5 1.0 1.5m
1:40

Page 1/1