


▼ Andar Térreo

ÁREA TOTAL: 27.72 m² • ÁREA DE MORADIA: 27.72 m² • QUARTOS: 3

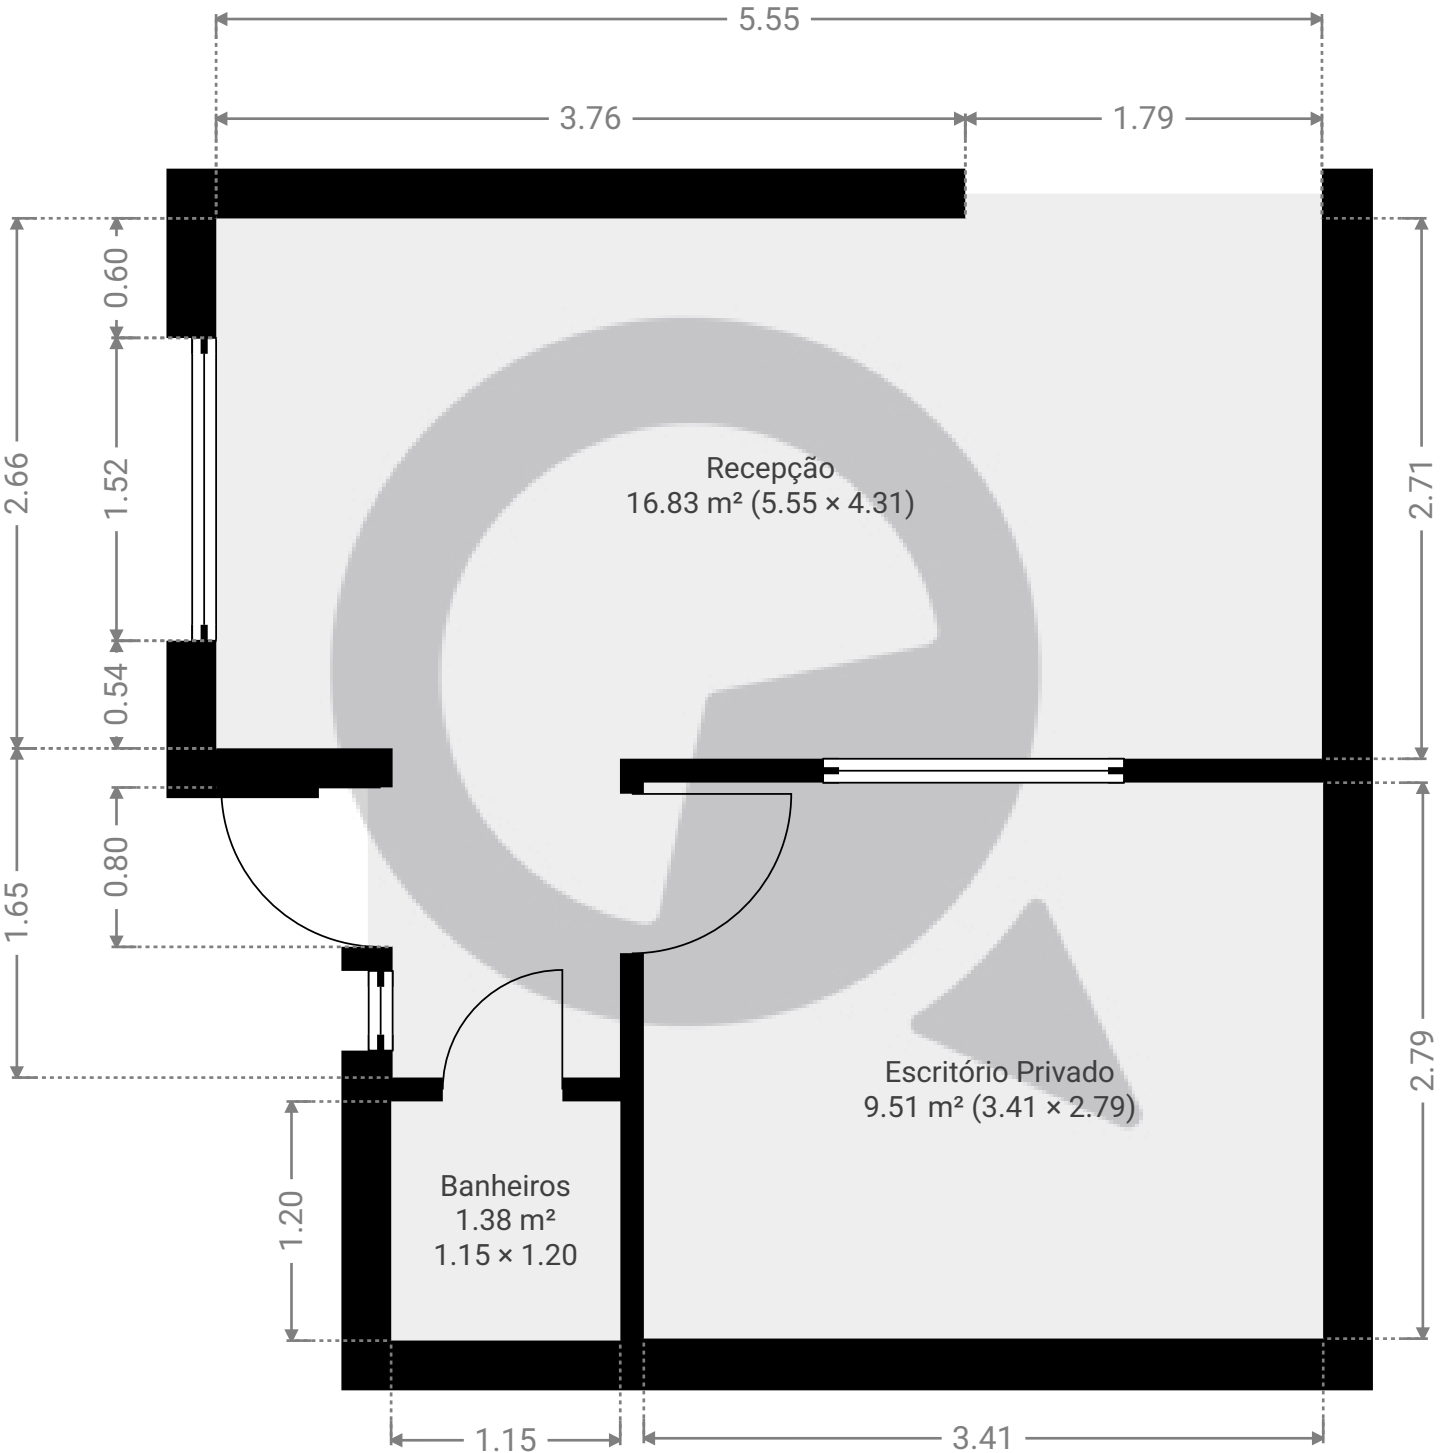

ESTA PLANTA É FORNECIDA SEM QUALQUER TIPO DE GARANTIA E PRECISÃO DE MEDIDAS.

