



▼ Andar Térreo

ÁREA TOTAL: 538.06 m² • ÁREA DE MORADIA: 538.06 m² • QUARTOS: 9

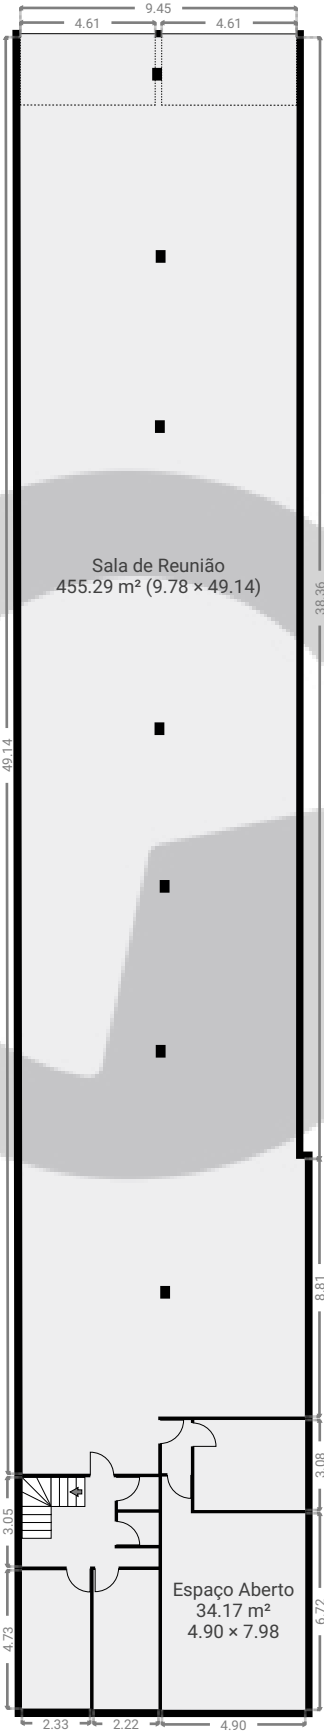


ESTA PLANTA É FORNECIDA SEM QUALQUER TIPO DE GARANTIA E PRECISÃO DE MEDIDAS.

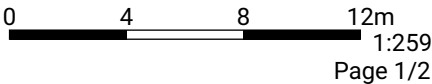

▼ 1º Piso

ÁREA TOTAL: 26.86 m² • ÁREA DE MORADIA: 26.86 m² • QUARTOS: 2

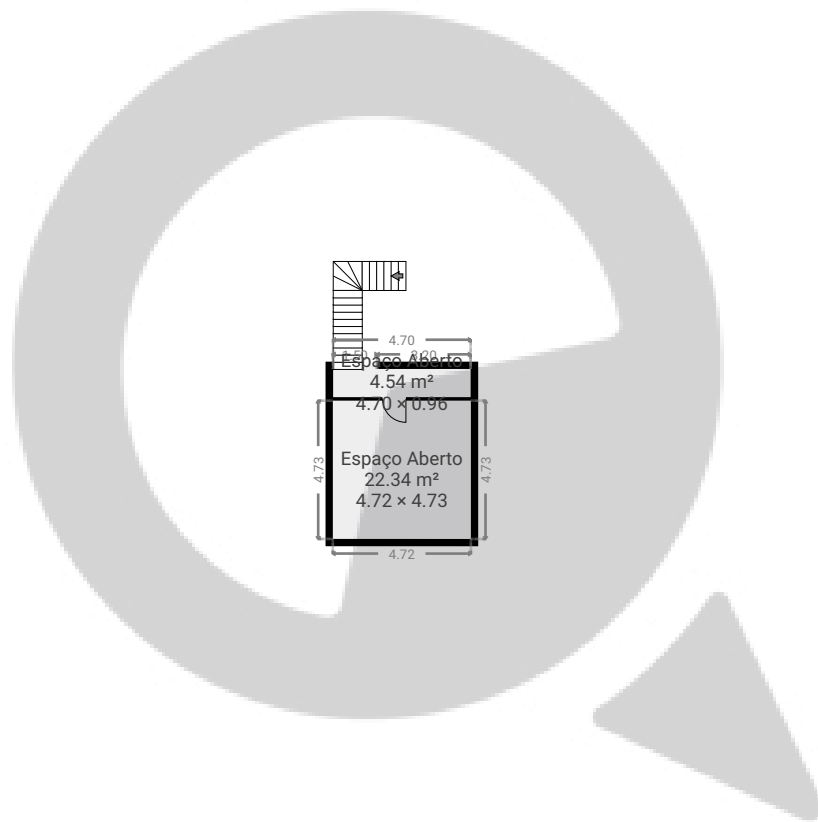

ESTA PLANTA É FORNECIDA SEM QUALQUER TIPO DE GARANTIA E PRECISÃO DE MEDIDAS.

0 4 8 12m
1:259
Page 2/2