



▼ 9º Piso

ÁREA TOTAL: 26.54 m² • ÁREA DE MORADIA: 26.54 m² • QUARTOS: 4

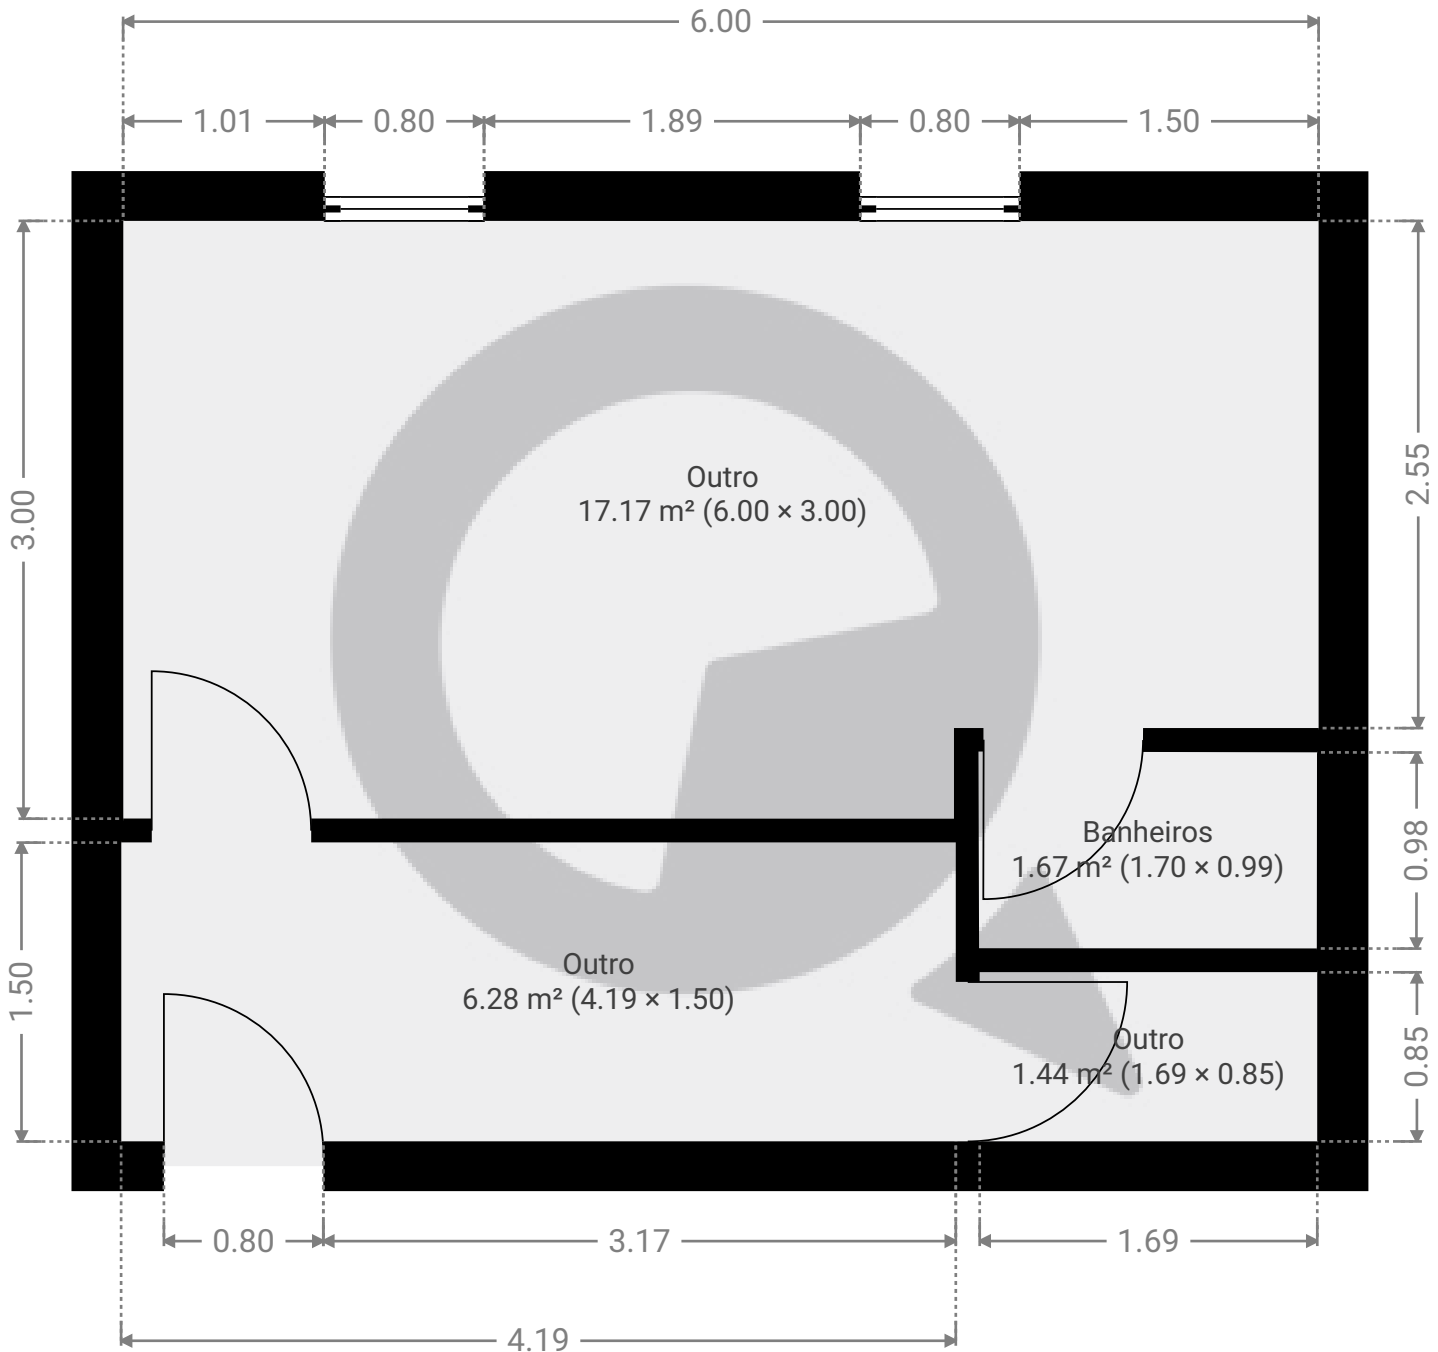

ESTA PLANTA É FORNECIDA SEM QUALQUER TIPO DE GARANTIA E PRECISÃO DE MEDIDAS.

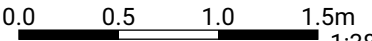

1:38

Page 1/1