


Meu novo projeto

ÁREA TOTAL: 251.44 m² • ÁREA DE MORADIA: 251.44 m² • PISOS: 2 • QUARTOS: 9




▼ Andar Térreo

ÁREA TOTAL: 127.68 m² • ÁREA DE MORADIA: 127.68 m² • QUARTOS: 7

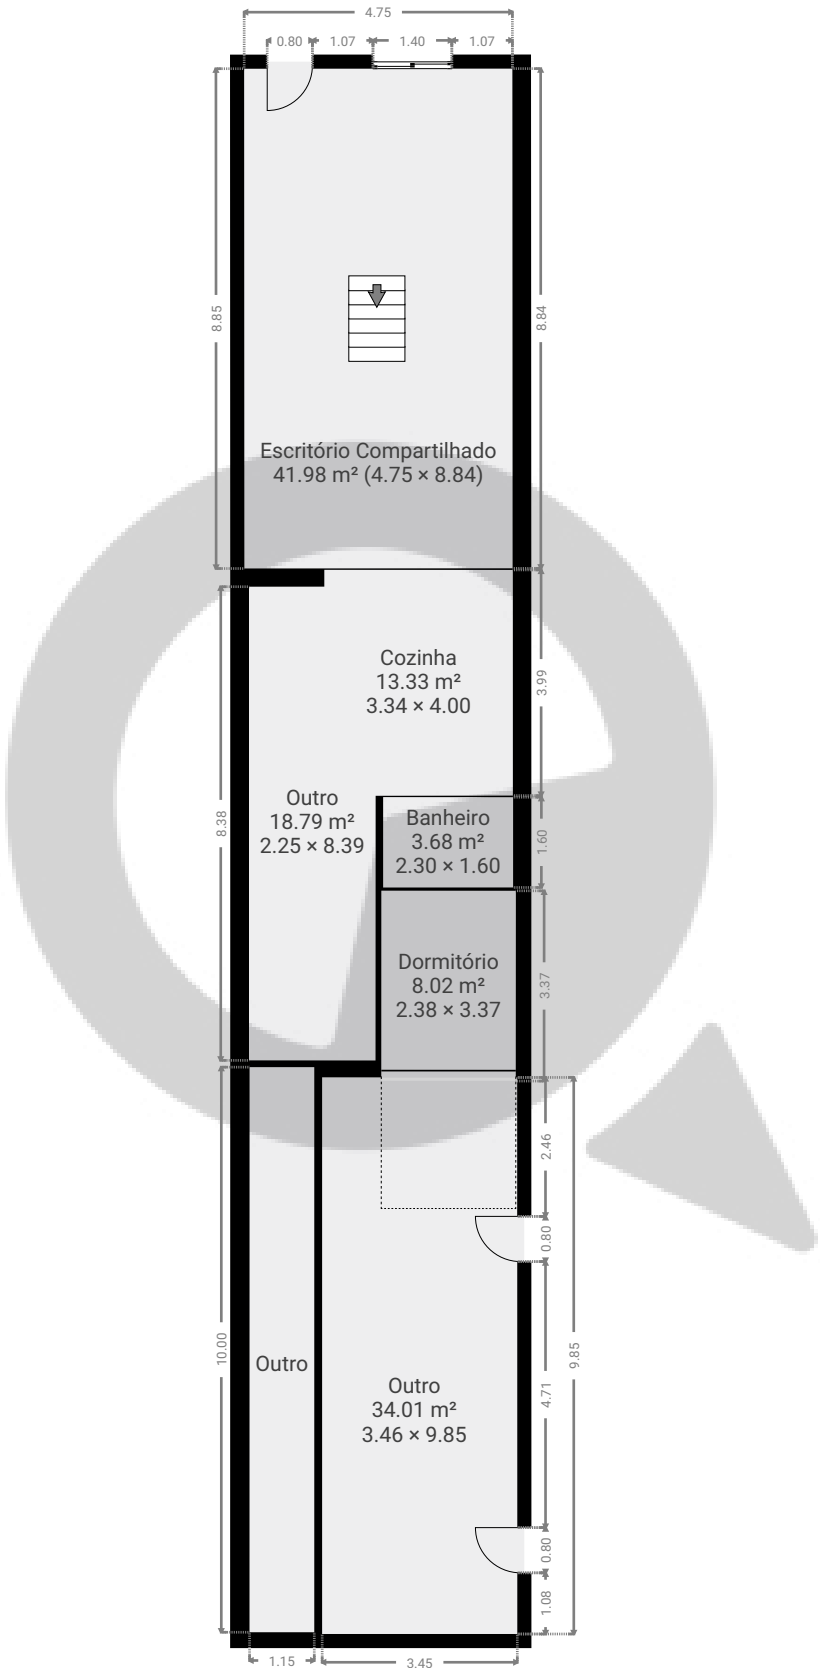

ESTA PLANTA É FORNECIDA SEM QUALQUER TIPO DE GARANTIA E PRECISÃO DE MEDIDAS.

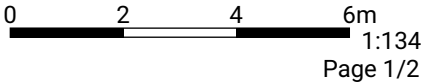


Meu novo projeto

ÁREA TOTAL: 251.44 m² • ÁREA DE MORADIA: 251.44 m² • PISOS: 2 • QUARTOS: 9



▼ 1º Piso

ÁREA TOTAL: 123.75 m² • ÁREA DE MORADIA: 123.75 m² • QUARTOS: 2

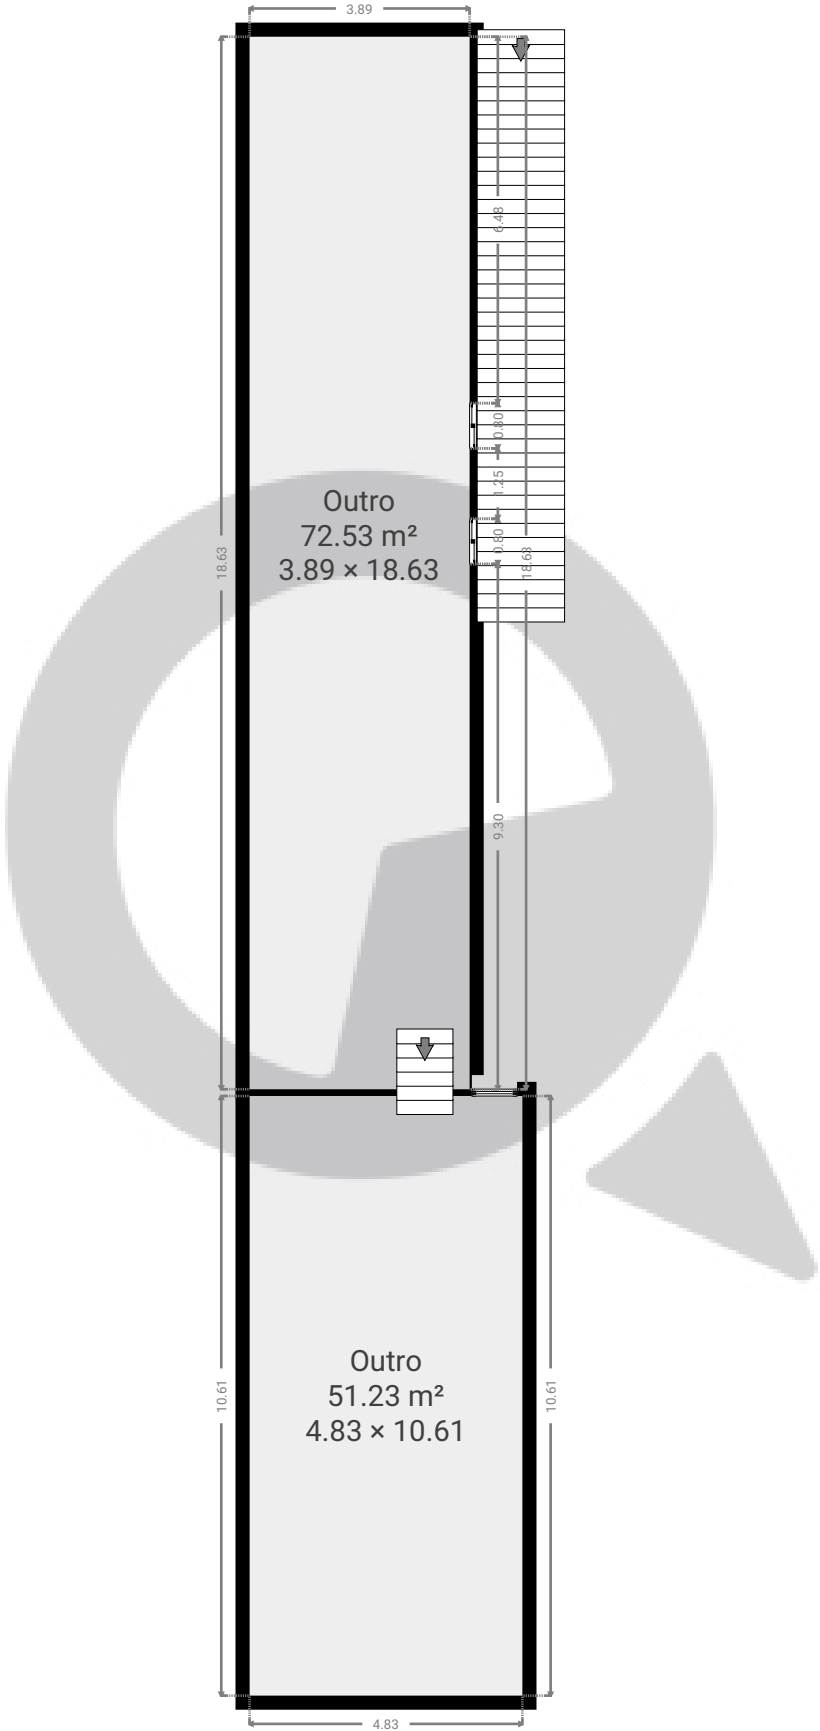

ESTA PLANTA É FORNECIDA SEM QUALQUER TIPO DE GARANTIA E PRECISÃO DE MEDIDAS.

