


▼ Andar Térreo

ÁREA TOTAL: 174.96 m² • ÁREA DE MORADIA: 174.96 m² • QUARTOS: 5

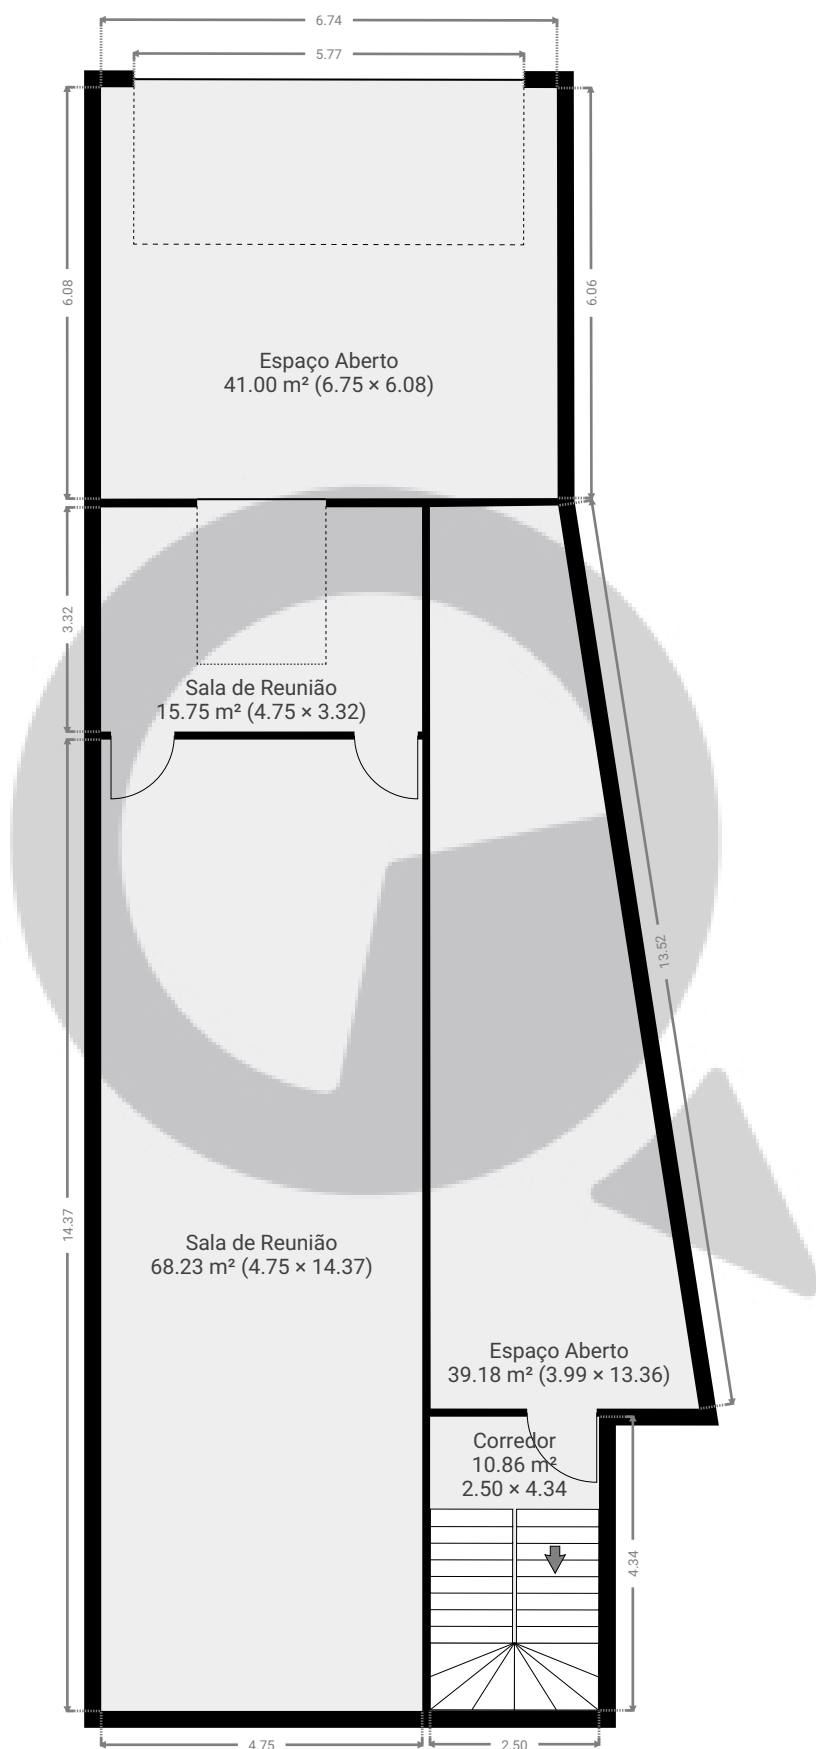


ESTA PLANTA É FORNECIDA SEM QUALQUER TIPO DE GARANTIA E PRECISÃO DE MEDIDAS.

0 1 2 3 4 5m
1:112
Page 1/2

▼ 1º Piso

ÁREA TOTAL: 93.08 m² • ÁREA DE MORADIA: 93.08 m² • QUARTOS: 8

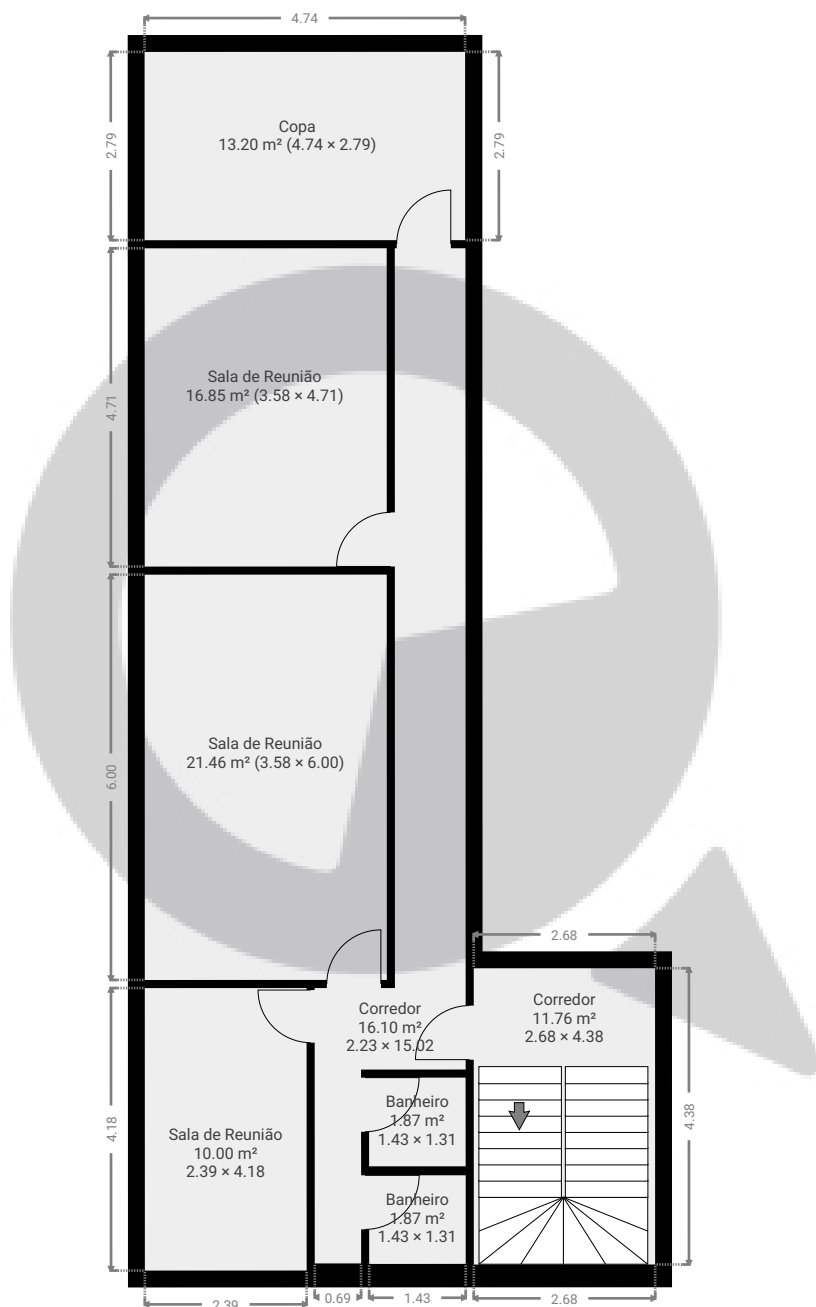

ESTA PLANTA É FORNECIDA SEM QUALQUER TIPO DE GARANTIA E PRECISÃO DE MEDIDAS.

0 1 2 3 4 5m
1:112
Page 2/2