


▼ Andar Térreo

ÁREA TOTAL: 164.11 m² • ÁREA DE MORADIA: 164.11 m² • QUARTOS: 4

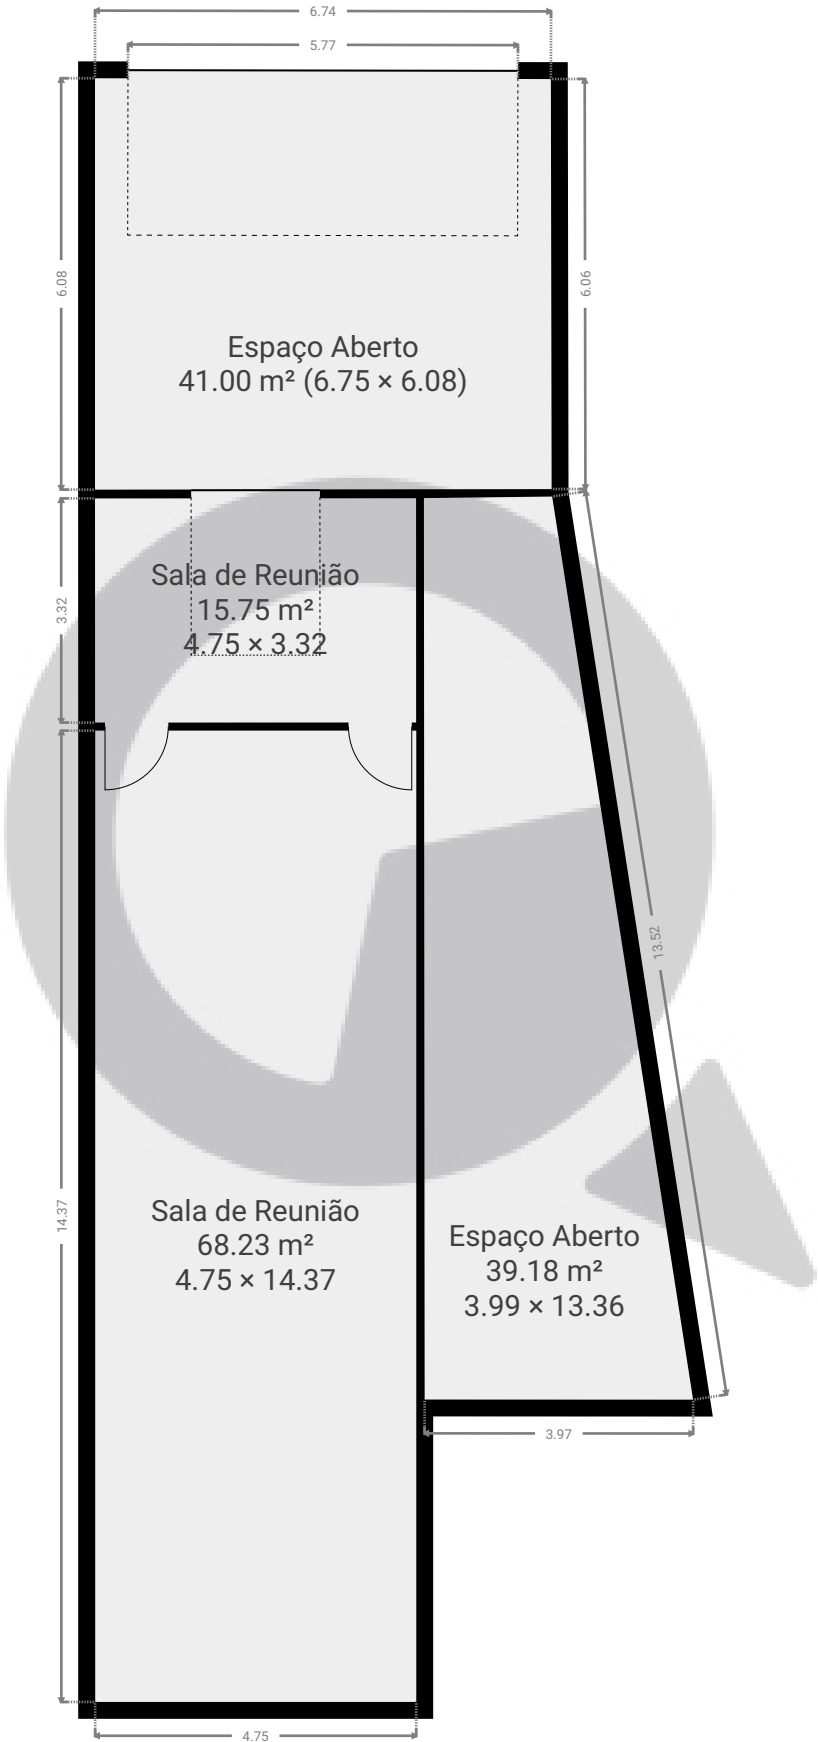

ESTA PLANTA É FORNECIDA SEM QUALQUER TIPO DE GARANTIA E PRECISÃO DE MEDIDAS.

