


▼ 1º Piso

ÁREA TOTAL: 93.08 m² • ÁREA DE MORADIA: 93.08 m² • QUARTOS: 8

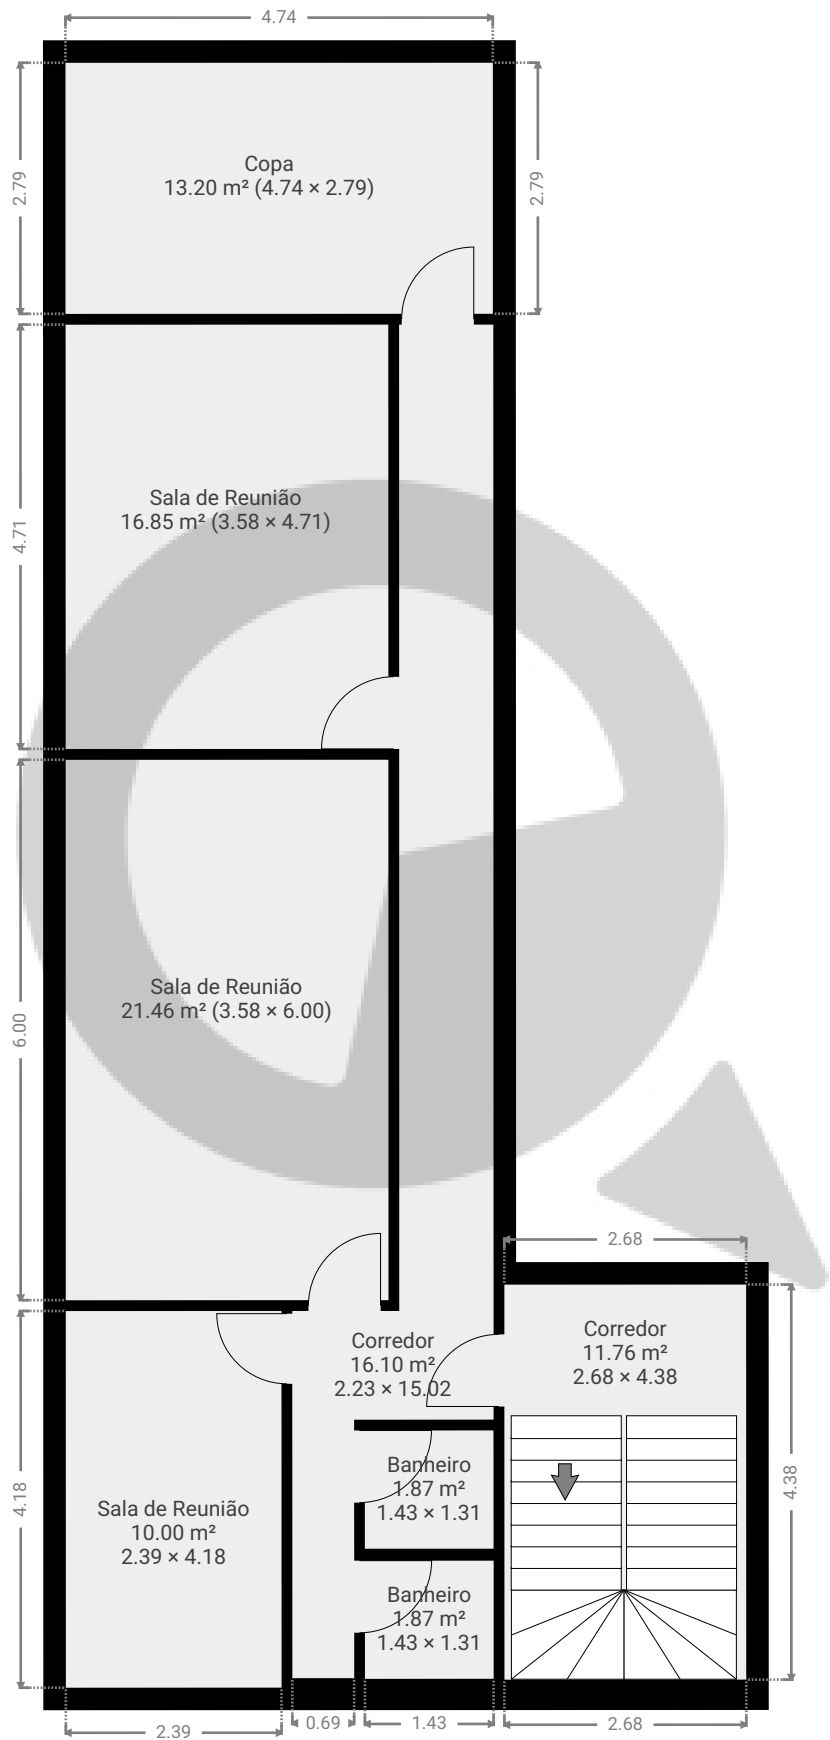

ESTA PLANTA É FORNECIDA SEM QUALQUER TIPO DE GARANTIA E PRECISÃO DE MEDIDAS.

