


▼ Andar Térreo

ÁREA TOTAL: 251.66 m² • ÁREA DE MORADIA: 156.07 m² • QUARTOS: 12

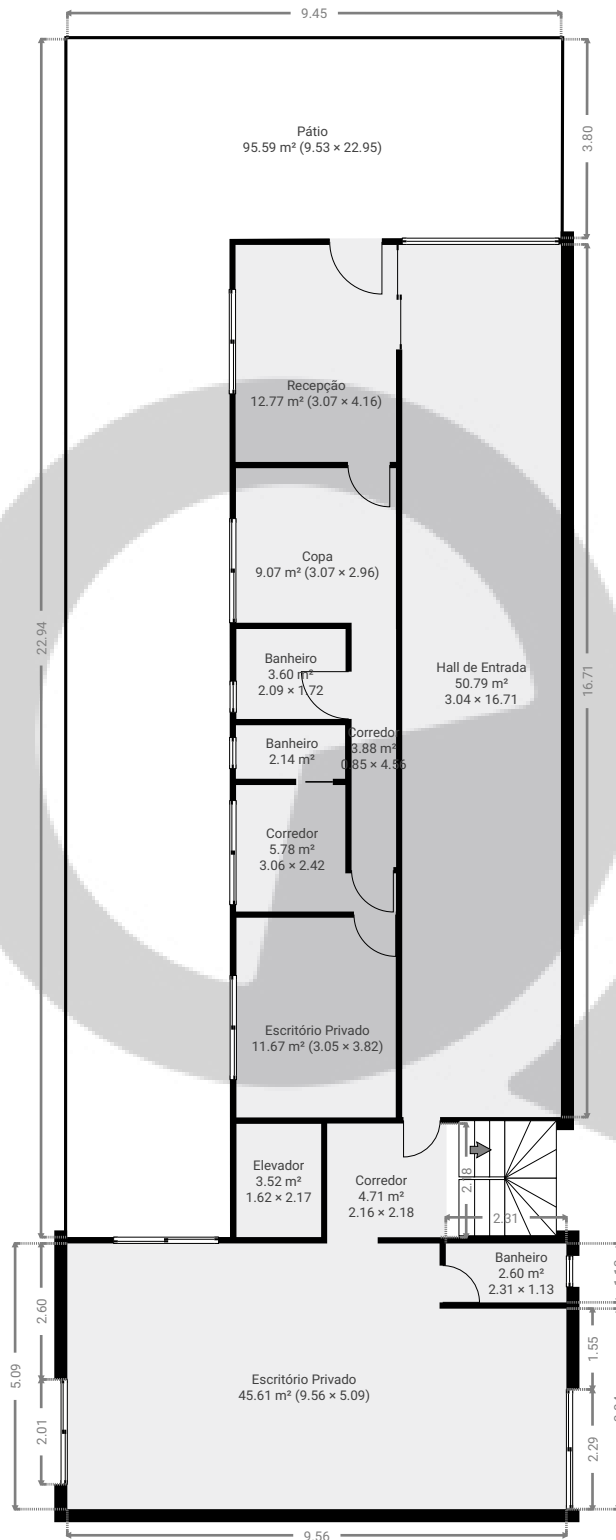


ESTA PLANTA É FORNECIDA SEM QUALQUER TIPO DE GARANTIA E PRECISÃO DE MEDIDAS.

0 2 4 6m
1:145
Page 1/4

▼ 1º Piso

ÁREA TOTAL: 207.36 m² • ÁREA DE MORADIA: 207.36 m² • QUARTOS: 7

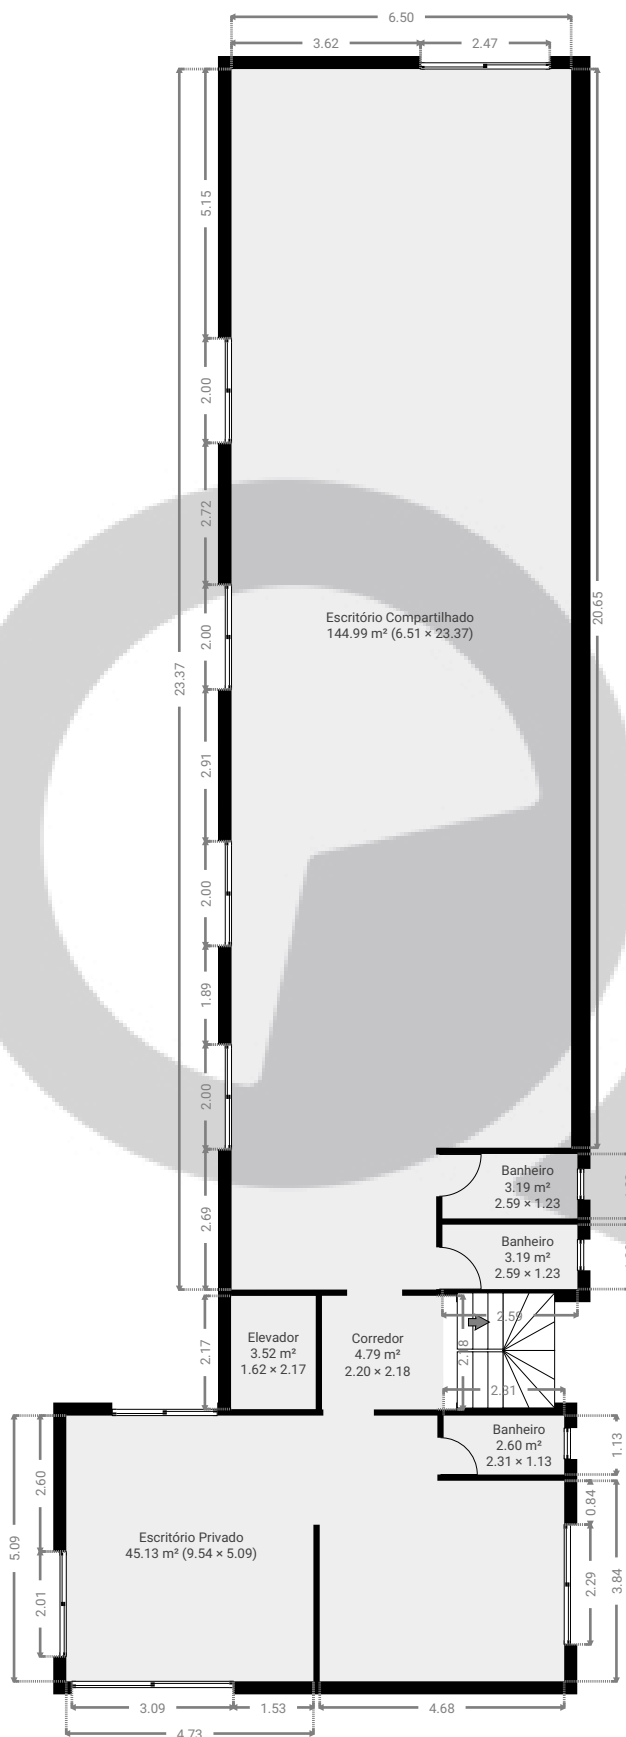


ESTA PLANTA É FORNECIDA SEM QUALQUER TIPO DE GARANTIA E PRECISÃO DE MEDIDAS.

0 2 4 6m
1:145
Page 2/4

▼ 2º Piso

ÁREA TOTAL: 207.83 m² • ÁREA DE MORADIA: 207.83 m² • QUARTOS: 7

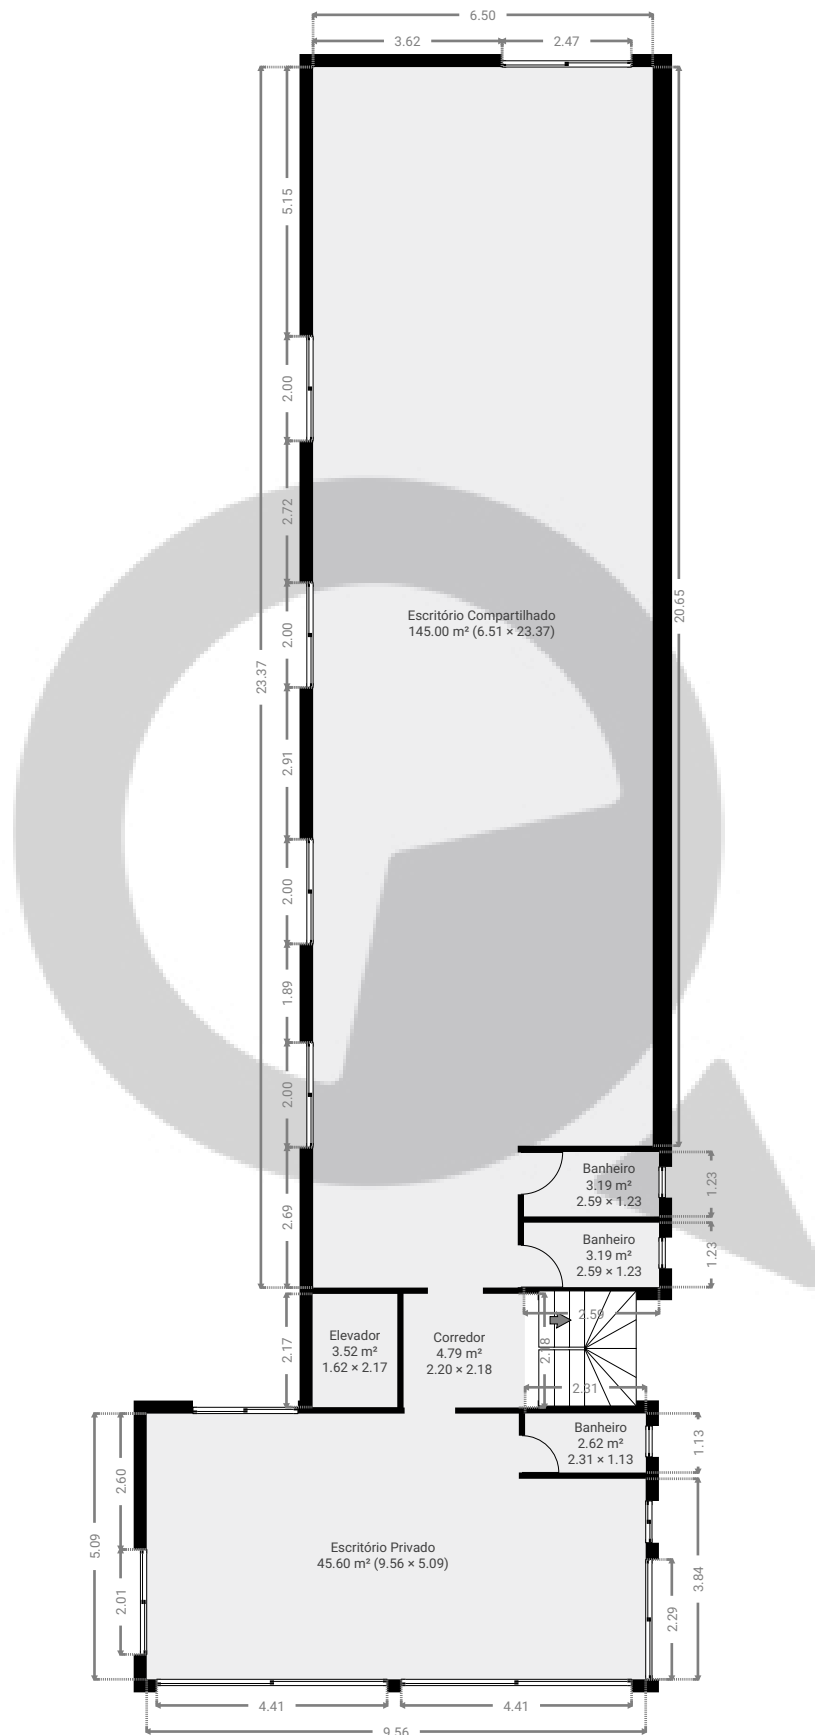


ESTA PLANTA É FORNECIDA SEM QUALQUER TIPO DE GARANTIA E PRECISÃO DE MEDIDAS.

0 2 4 6m
1:145
Page 3/4

▼ Cave

ÁREA TOTAL: 75.81 m² • ÁREA DE MORADIA: 27.15 m² • QUARTOS: 6

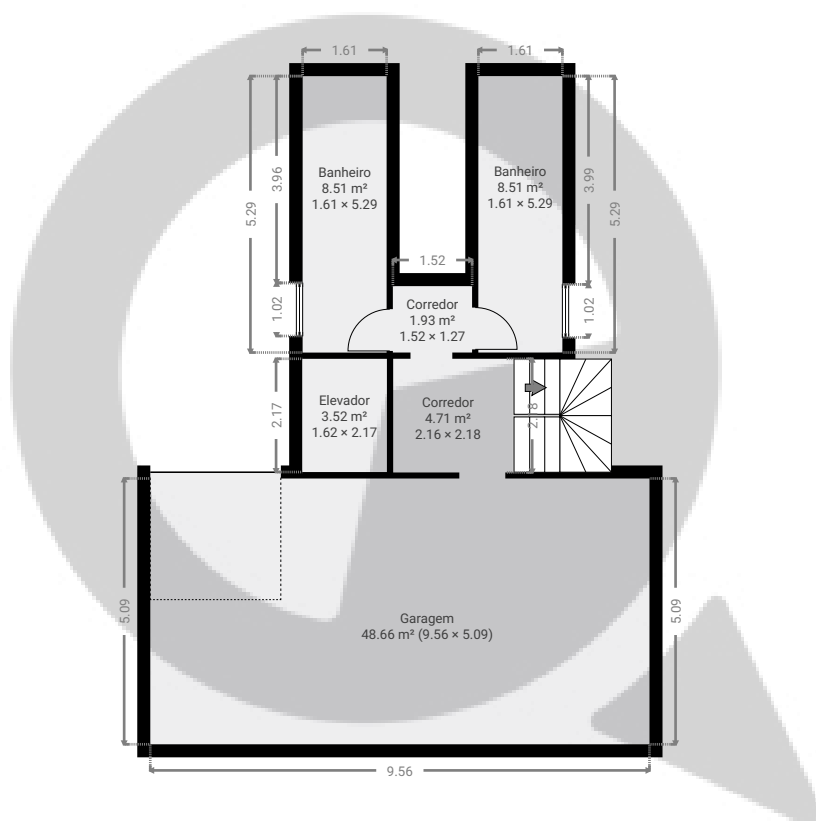

ESTA PLANTA É FORNECIDA SEM QUALQUER TIPO DE GARANTIA E PRECISÃO DE MEDIDAS.

0 2 4 6m
1:145
Page 4/4