


Meu novo projeto

ÁREA TOTAL: 323.26 m² • ÁREA DE MORADIA: 198.40 m² • PISOS: 2 • QUARTOS: 22




▼ Andar Térreo

ÁREA TOTAL: 171.54 m² • ÁREA DE MORADIA: 102.33 m² • QUARTOS: 13

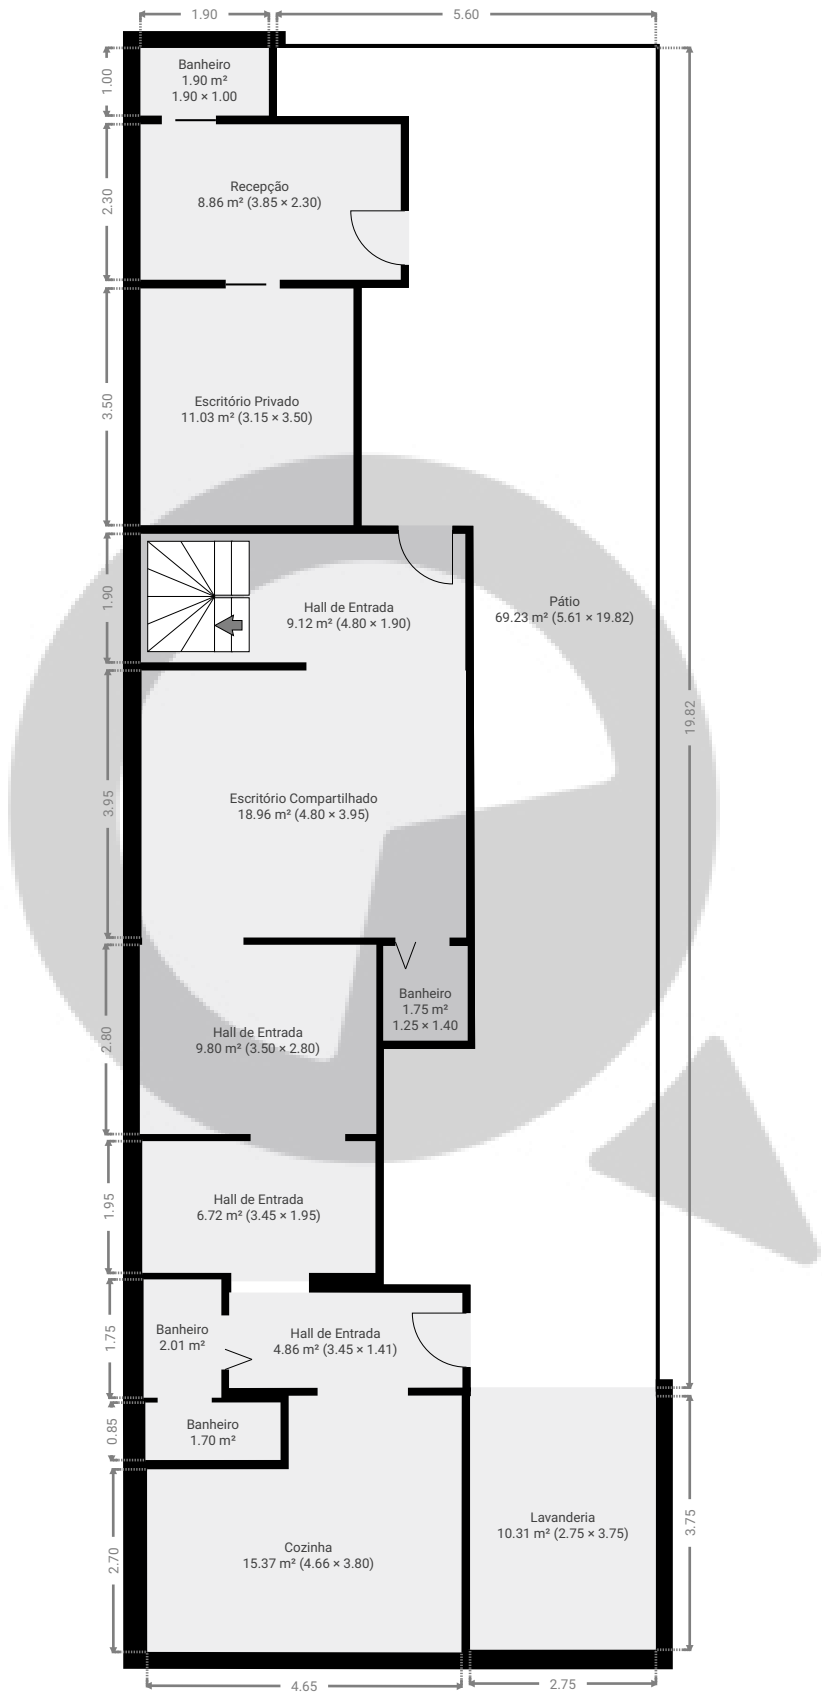

ESTA PLANTA É FORNECIDA SEM QUALQUER TIPO DE GARANTIA E PRECISÃO DE MEDIDAS.

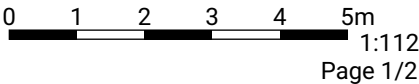


Meu novo projeto

ÁREA TOTAL: 323.26 m² • ÁREA DE MORADIA: 198.40 m² • PISOS: 2 • QUARTOS: 22

 SuaQuadra

▼ 1º Piso

ÁREA TOTAL: 151.72 m² • ÁREA DE MORADIA: 96.07 m² • QUARTOS: 9

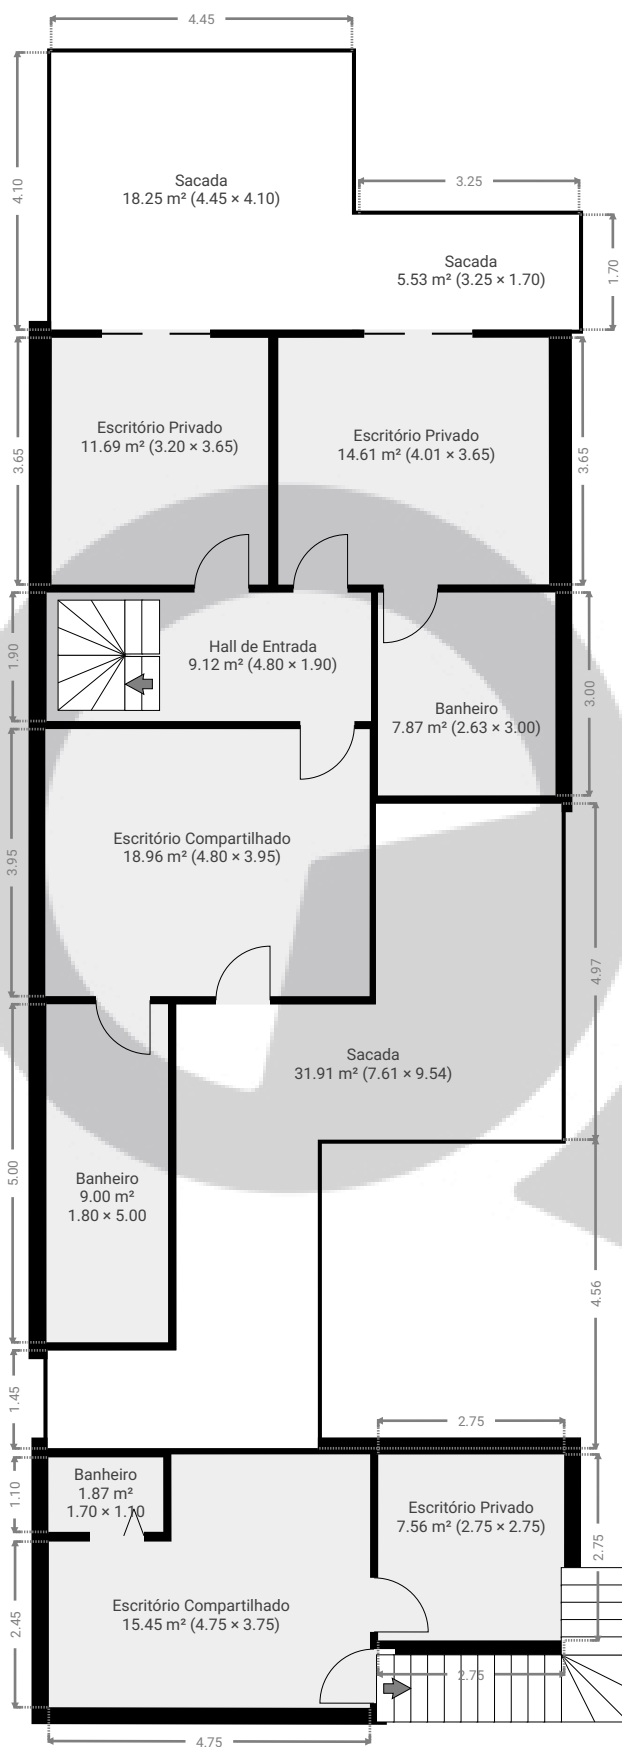

ESTA PLANTA É FORNECIDA SEM QUALQUER TIPO DE GARANTIA E PRECISÃO DE MEDIDAS.

0 1 2 3 4 5m
1:112
Page 2/2