


Meu novo projeto

ÁREA TOTAL: 148.48 m² · ÁREA DE MORADIA: 148.48 m² · PISOS: 2 · QUARTOS: 16

 SuaQuadra

▼ Andar Térreo

ÁREA TOTAL: 65.71 m² · ÁREA DE MORADIA: 65.71 m² · QUARTOS: 6

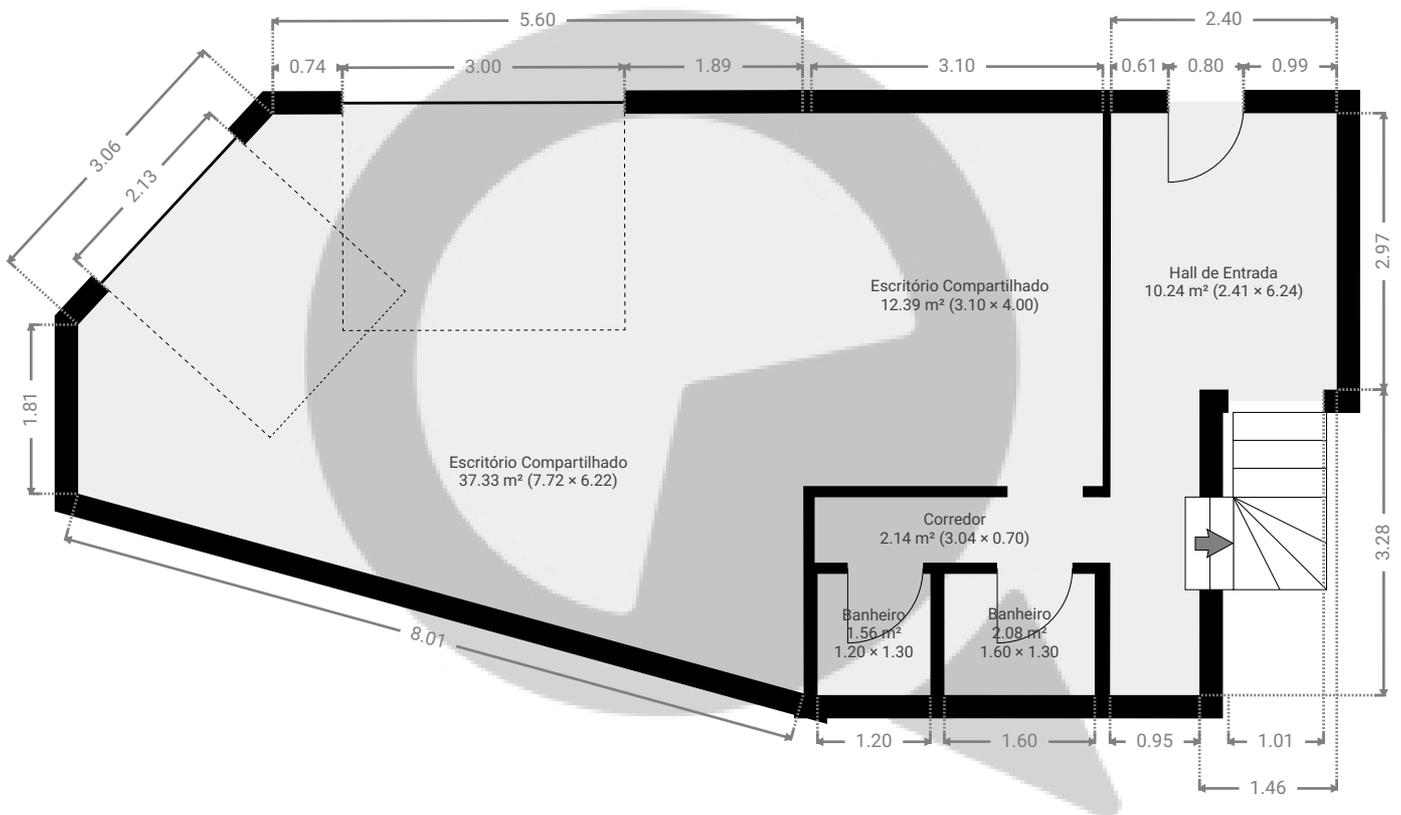

ESTA PLANTA É FORNECIDA SEM QUALQUER TIPO DE GARANTIA E PRECISÃO DE MEDIDAS.

0 1 2 3 4m
1:81
Page 1/2


Meu novo projeto

ÁREA TOTAL: 148.48 m² • ÁREA DE MORADIA: 148.48 m² • PISOS: 2 • QUARTOS: 16

 SuaQuadra

▼ 1º Piso

ÁREA TOTAL: 82.77 m² • ÁREA DE MORADIA: 82.77 m² • QUARTOS: 10

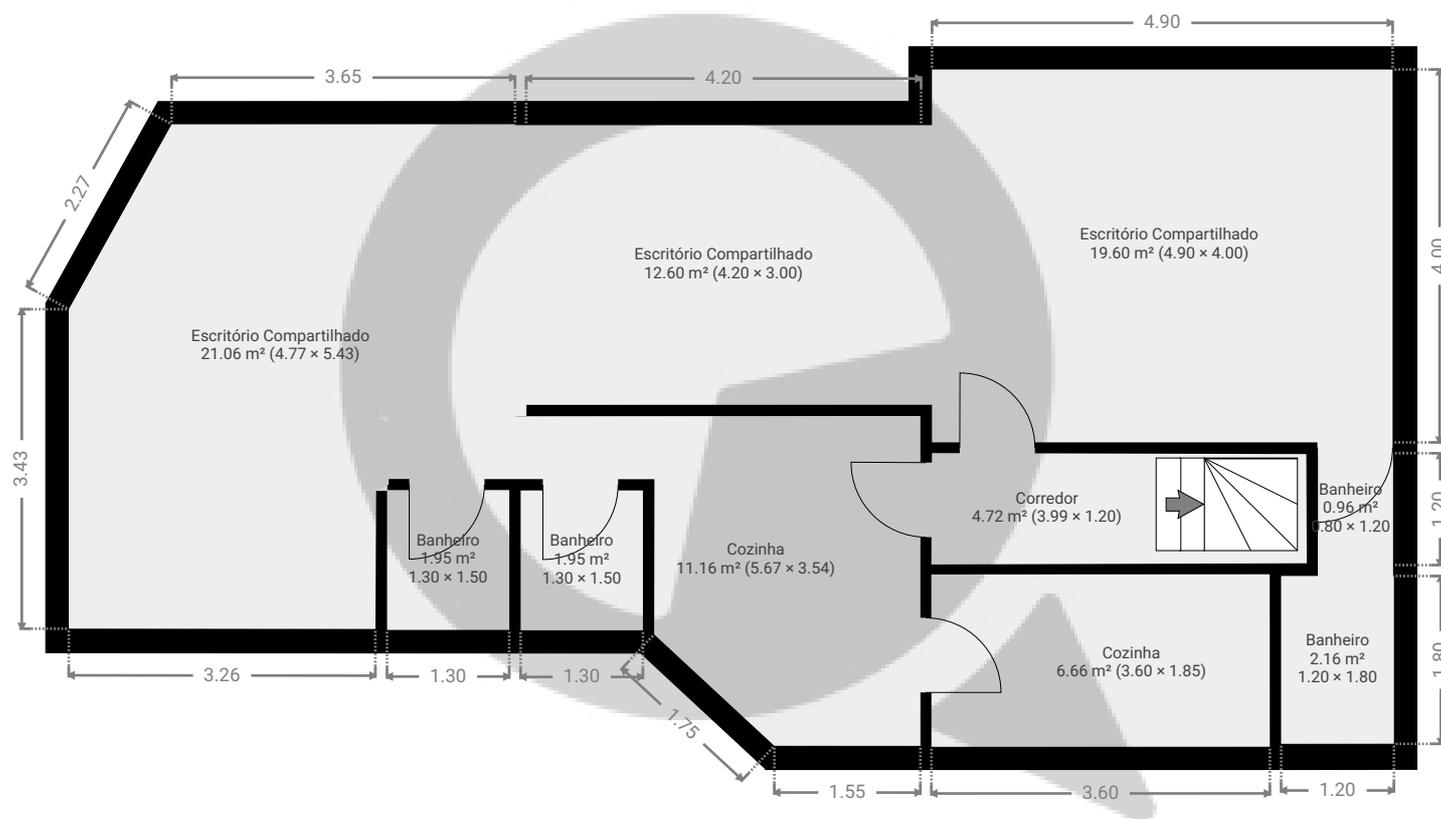

ESTA PLANTA É FORNECIDA SEM QUALQUER TIPO DE GARANTIA E PRECISÃO DE MEDIDAS.

