


▼ 1º Piso

ÁREA TOTAL: 10.19 m² • ÁREA DE MORADIA: 10.19 m² • QUARTOS: 1

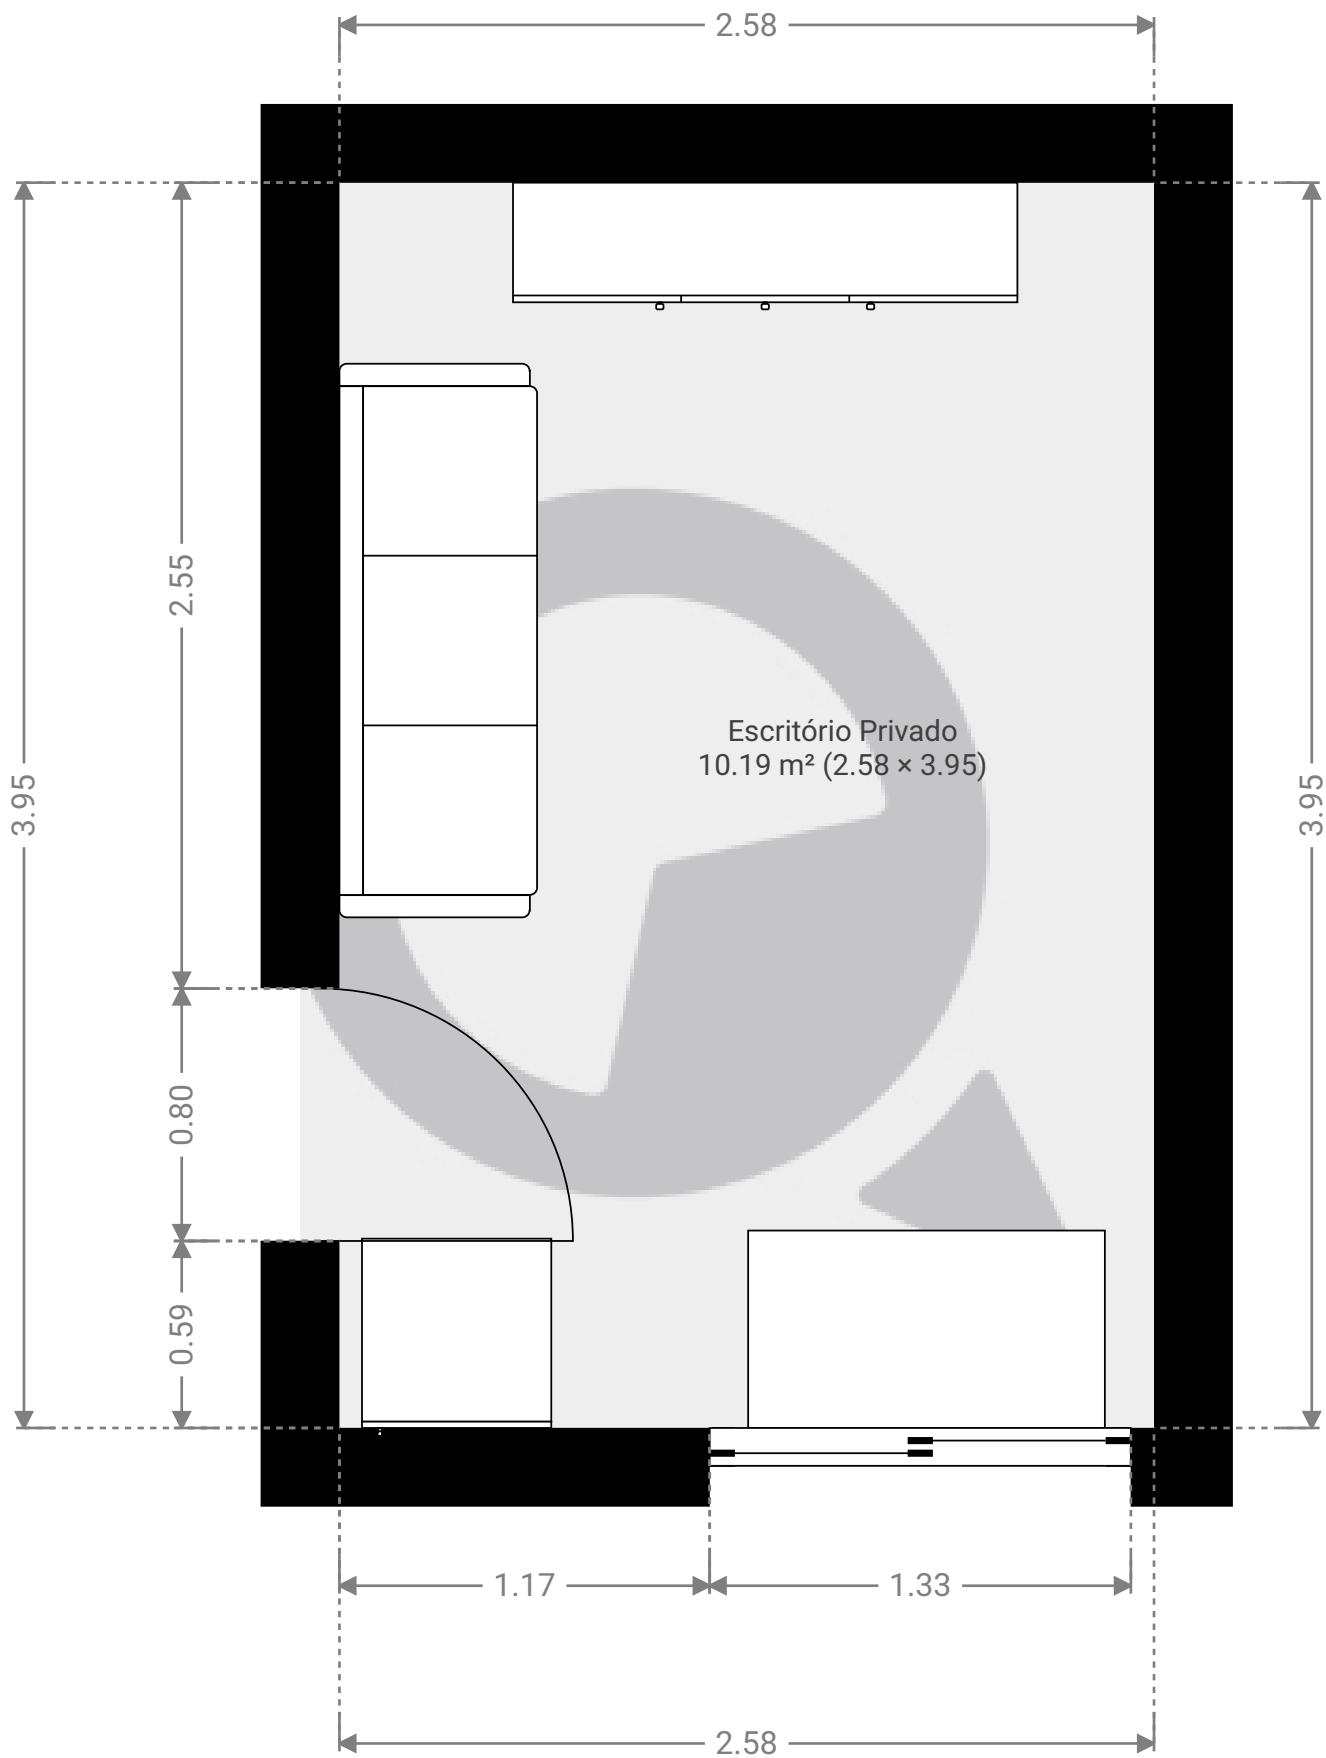

ESTA PLANTA É FORNECIDA SEM QUALQUER TIPO DE GARANTIA E PRECISÃO DE MEDIDAS.

0.0 0.2 0.5 0.8 1.0m

1:24

Page 1/1